



平面図	縮尺	0 1/600 10 20 m	学校名	洛西高等学校	調査番号	(都道府県) 216	(市町村) 11	(学校) 5151518	整理番号	769-3
-----	----	-----------------	-----	--------	------	------------	----------	--------------	------	-------



① 管理棟

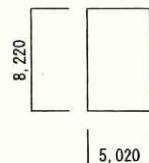

① 管理棟 3階

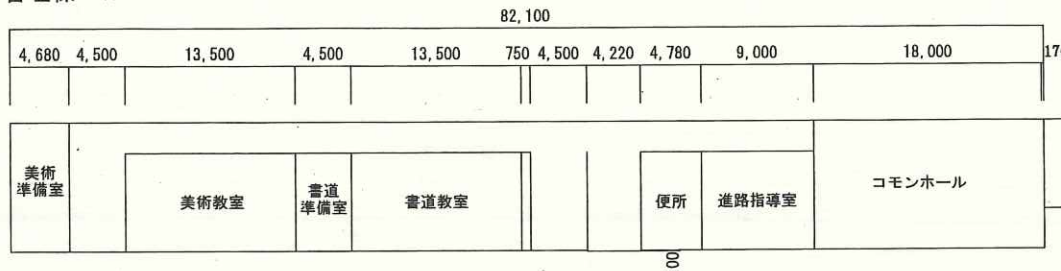


⑥ 理科棟

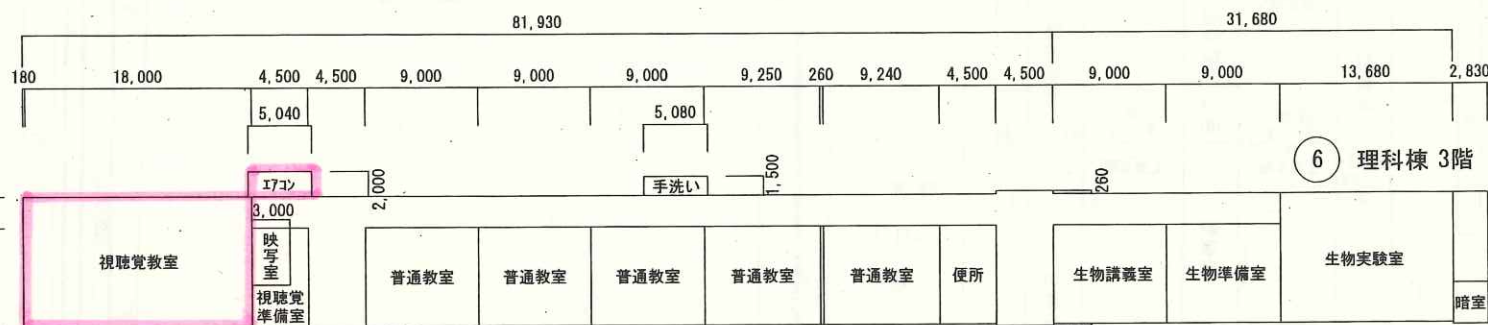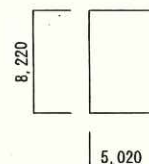


⑥ 理科棟 3階

⑦-1 家庭科棟

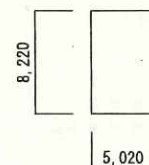

② 教室棟 3階

⑦-1 教室棟 3階

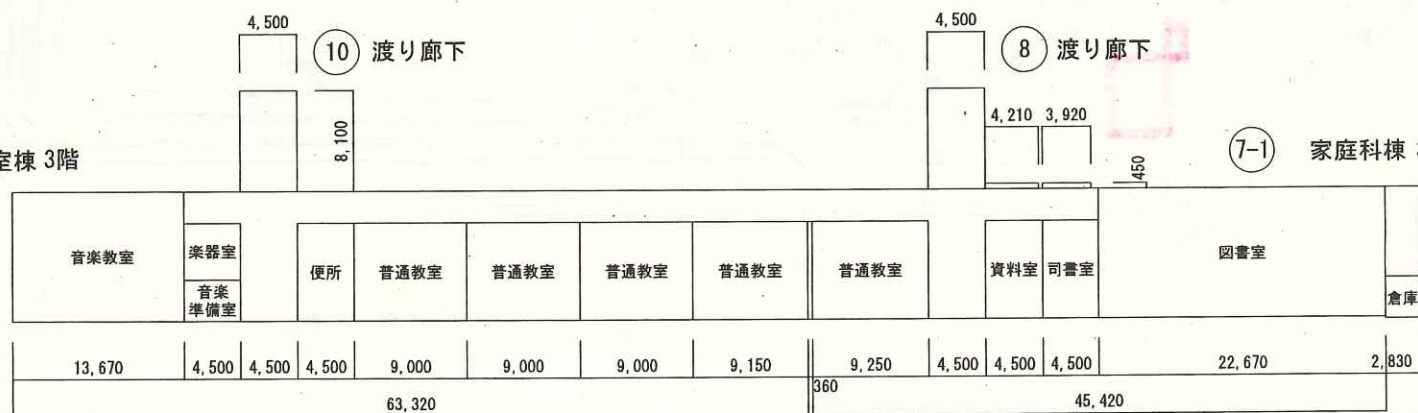

⑩ 渡り廊下

⑧ 渡り廊下

⑦-1 家庭科棟 3階

⑨ 薬品庫

