



平面図	縮尺	0 10 20 m	1/600	学校名	洛西高等学校	調査番号	(都道府県)	(市町村)	(学校)	整理番号	769-3
						216	1	1	51518		



① 管理棟

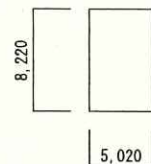

① 管理棟 3階

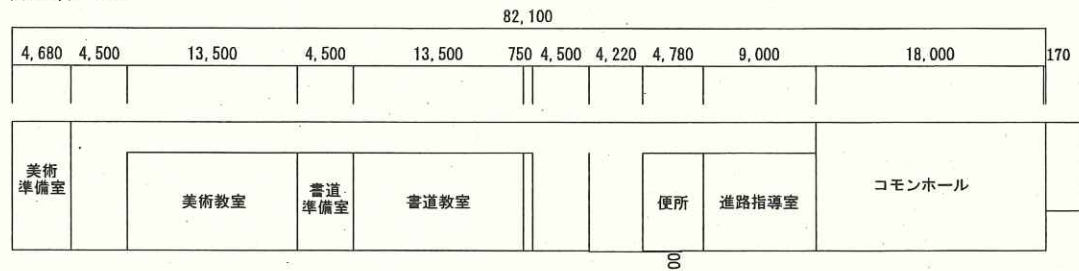


⑥ 理科棟

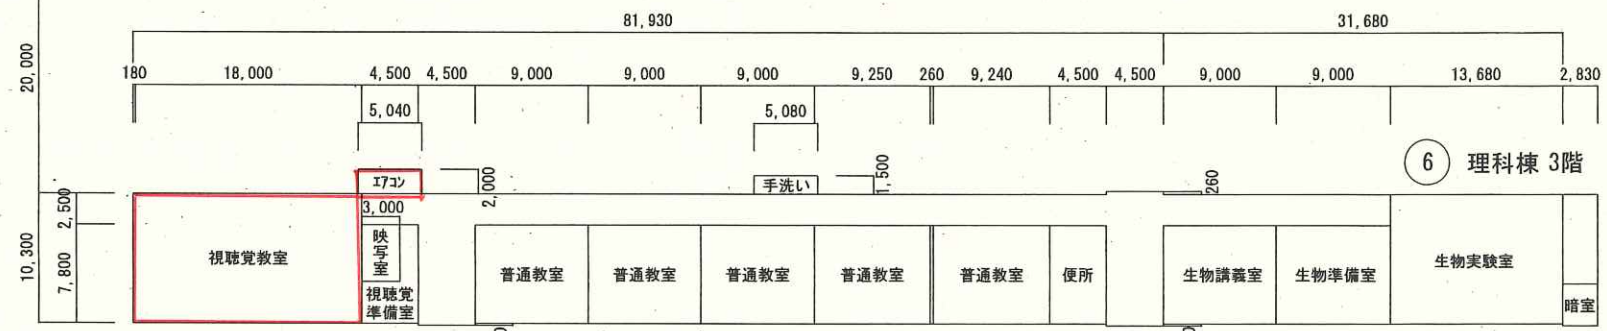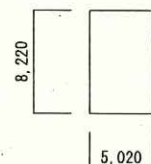


⑥ 理科棟 3階

⑦-1 家庭科棟

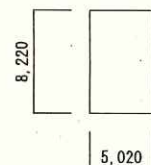


② 教室棟 3階


⑦-1 教室棟 3階

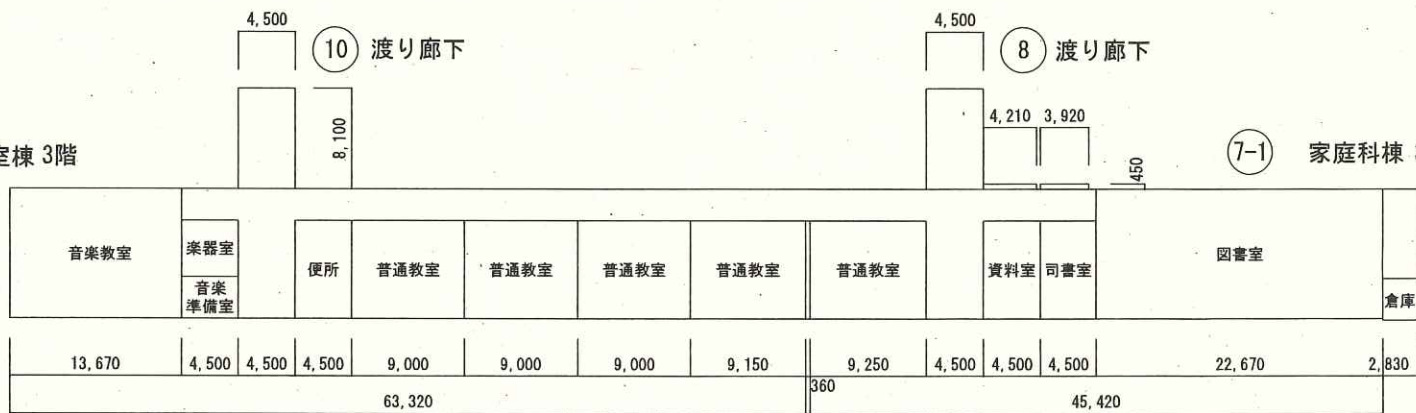

⑨ 薬品庫

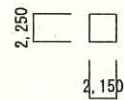

⑧ 渡り廊下

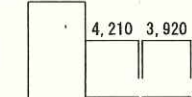

⑦-1 家庭科棟 3階

