



# ネットワーク系統図


## 機械棟

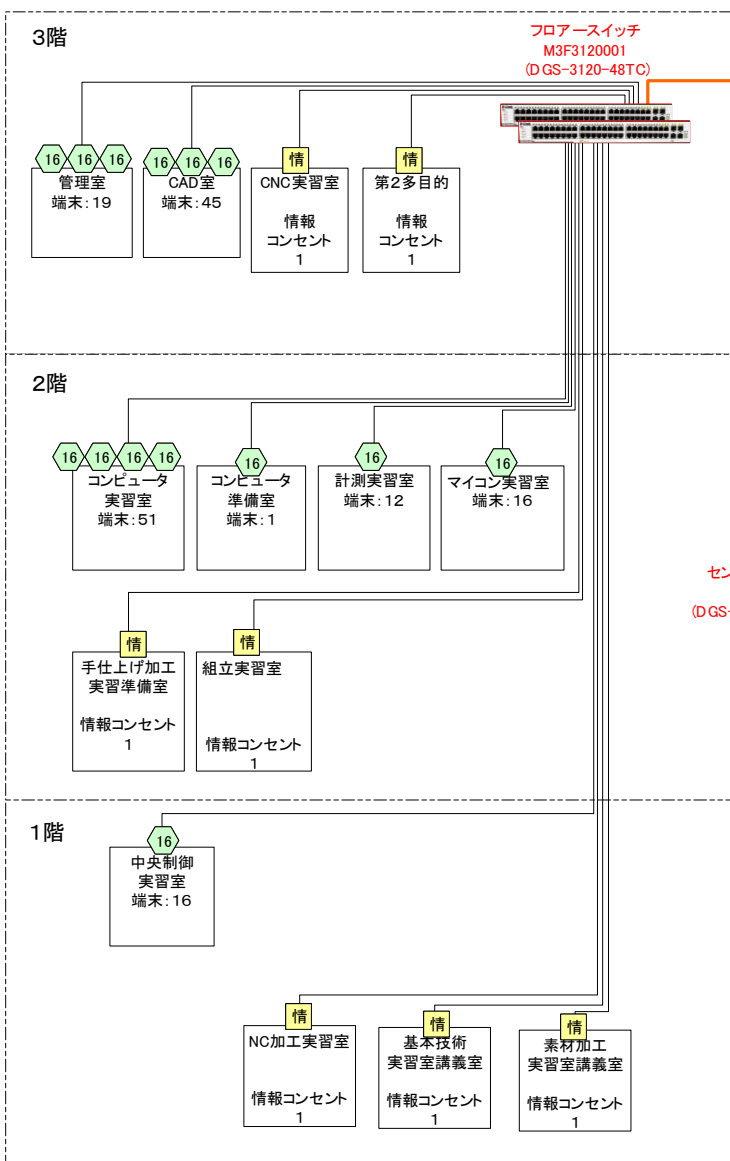


## 電気棟

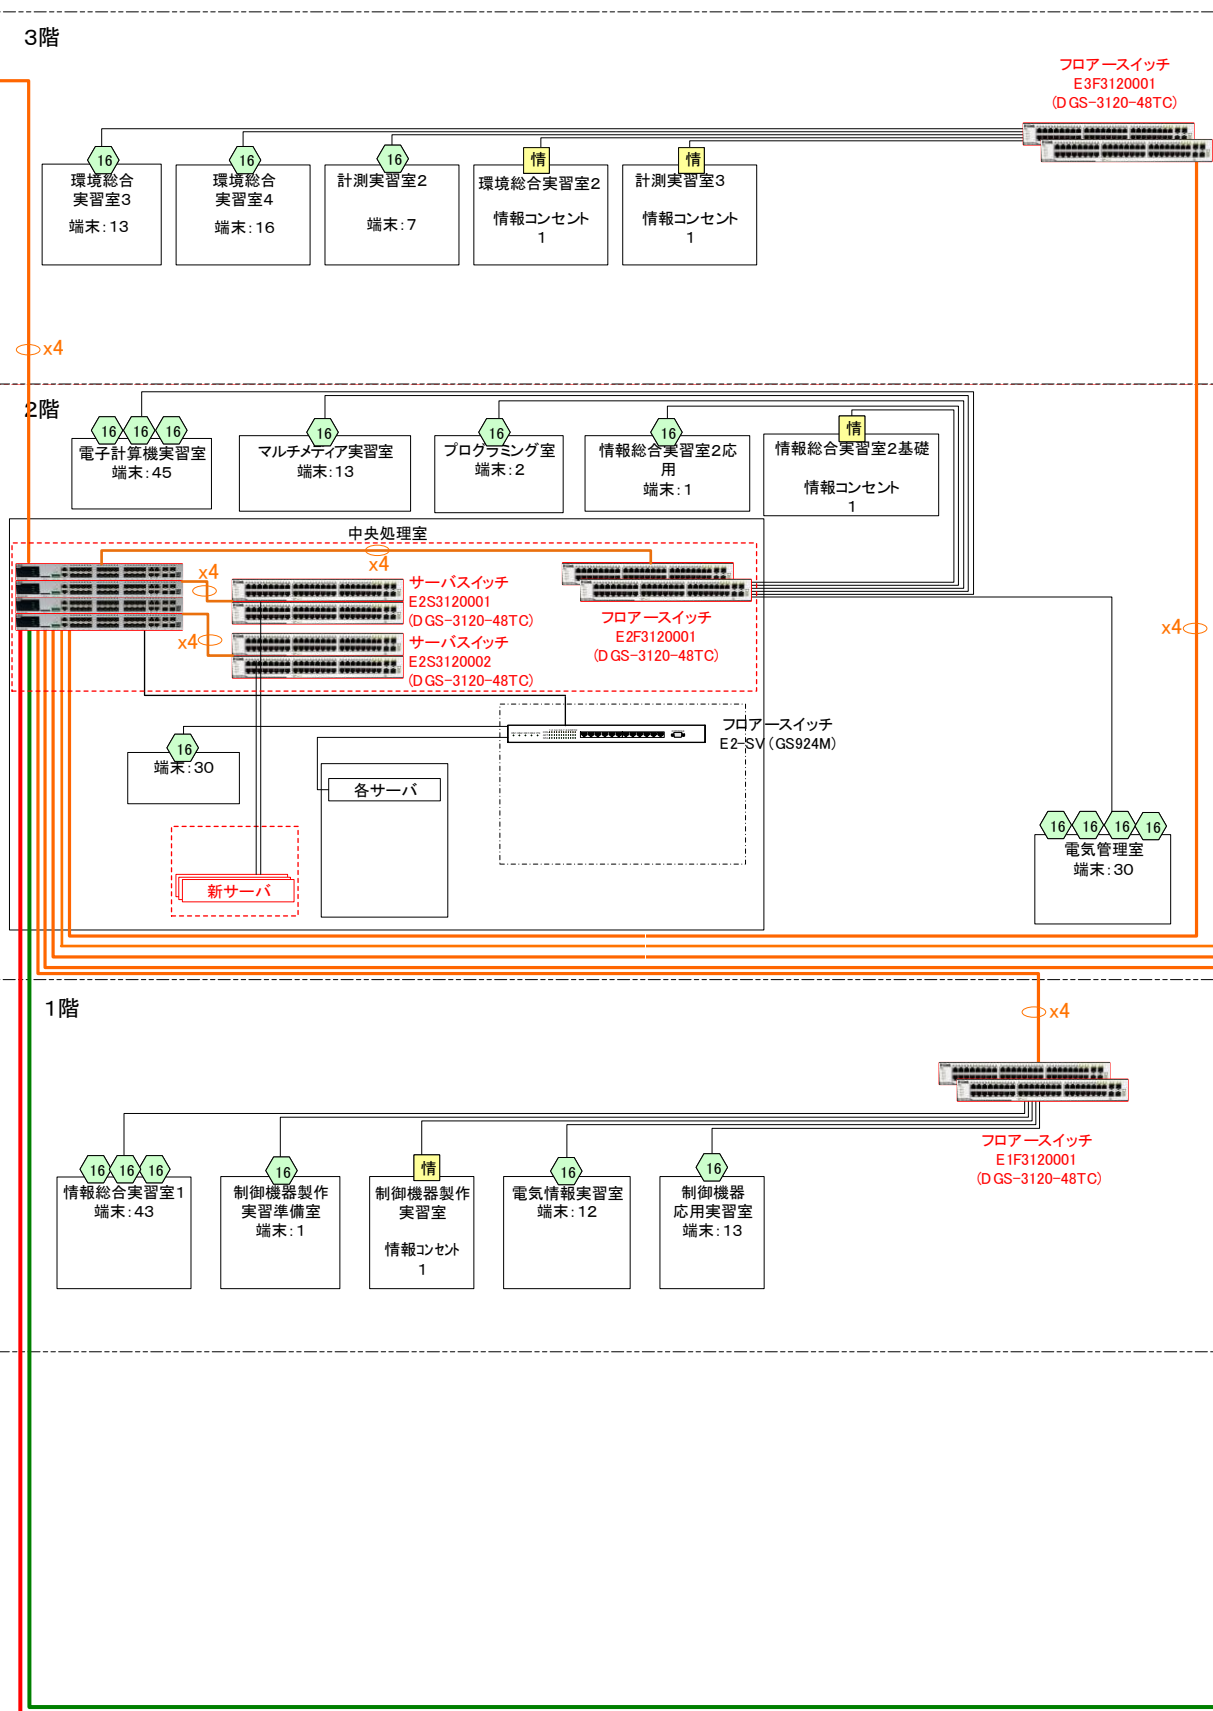


## 体育館

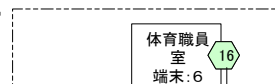



## 3号棟(特別棟)

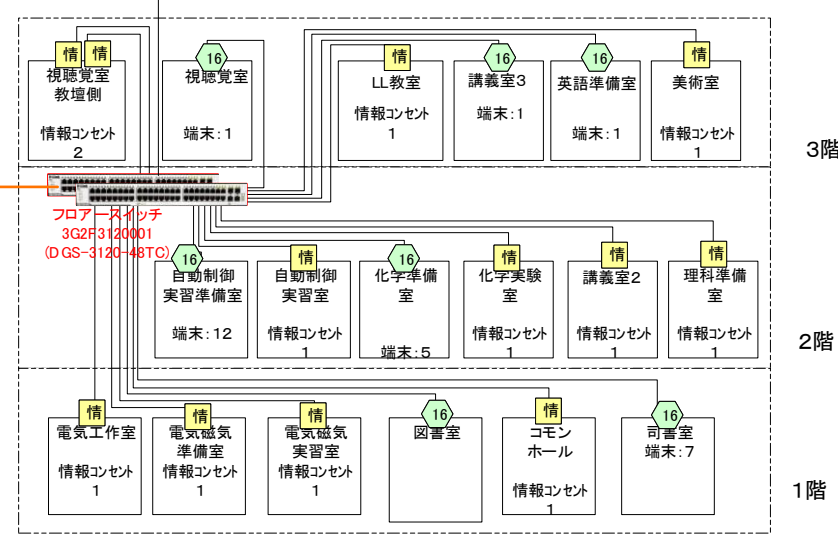

## 2号棟(教育棟)

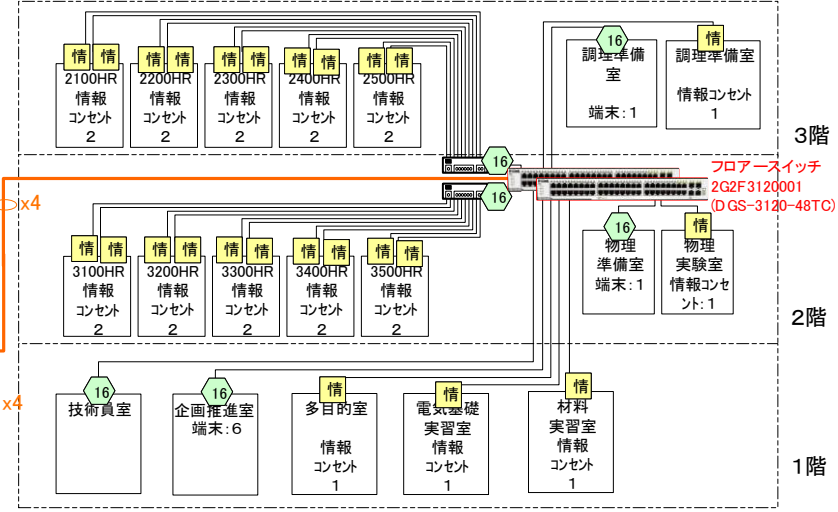

## 1号棟(管理棟)

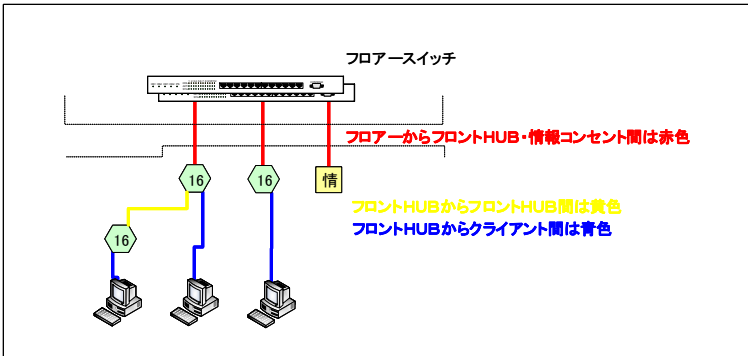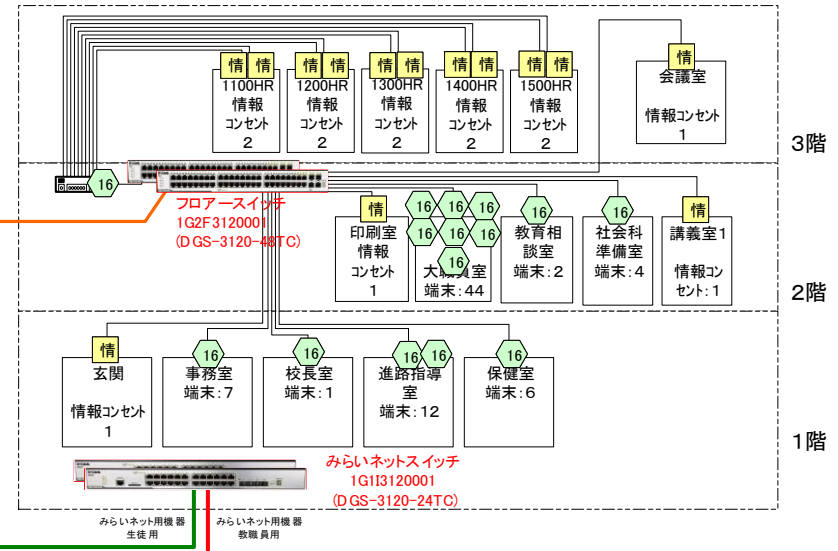

- 光ファイバ
- UTP
- 情報コンセント
- 16ポートHUB DGS-1500-20