



# 陸上競技場メインスタンド配置図

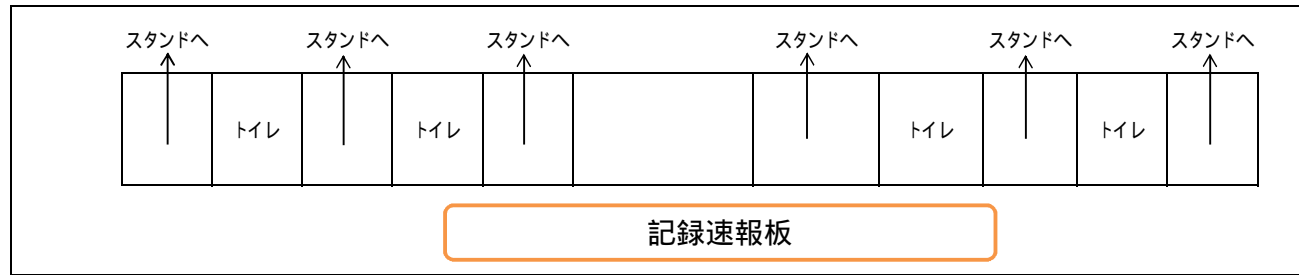

< 2階平面図 >

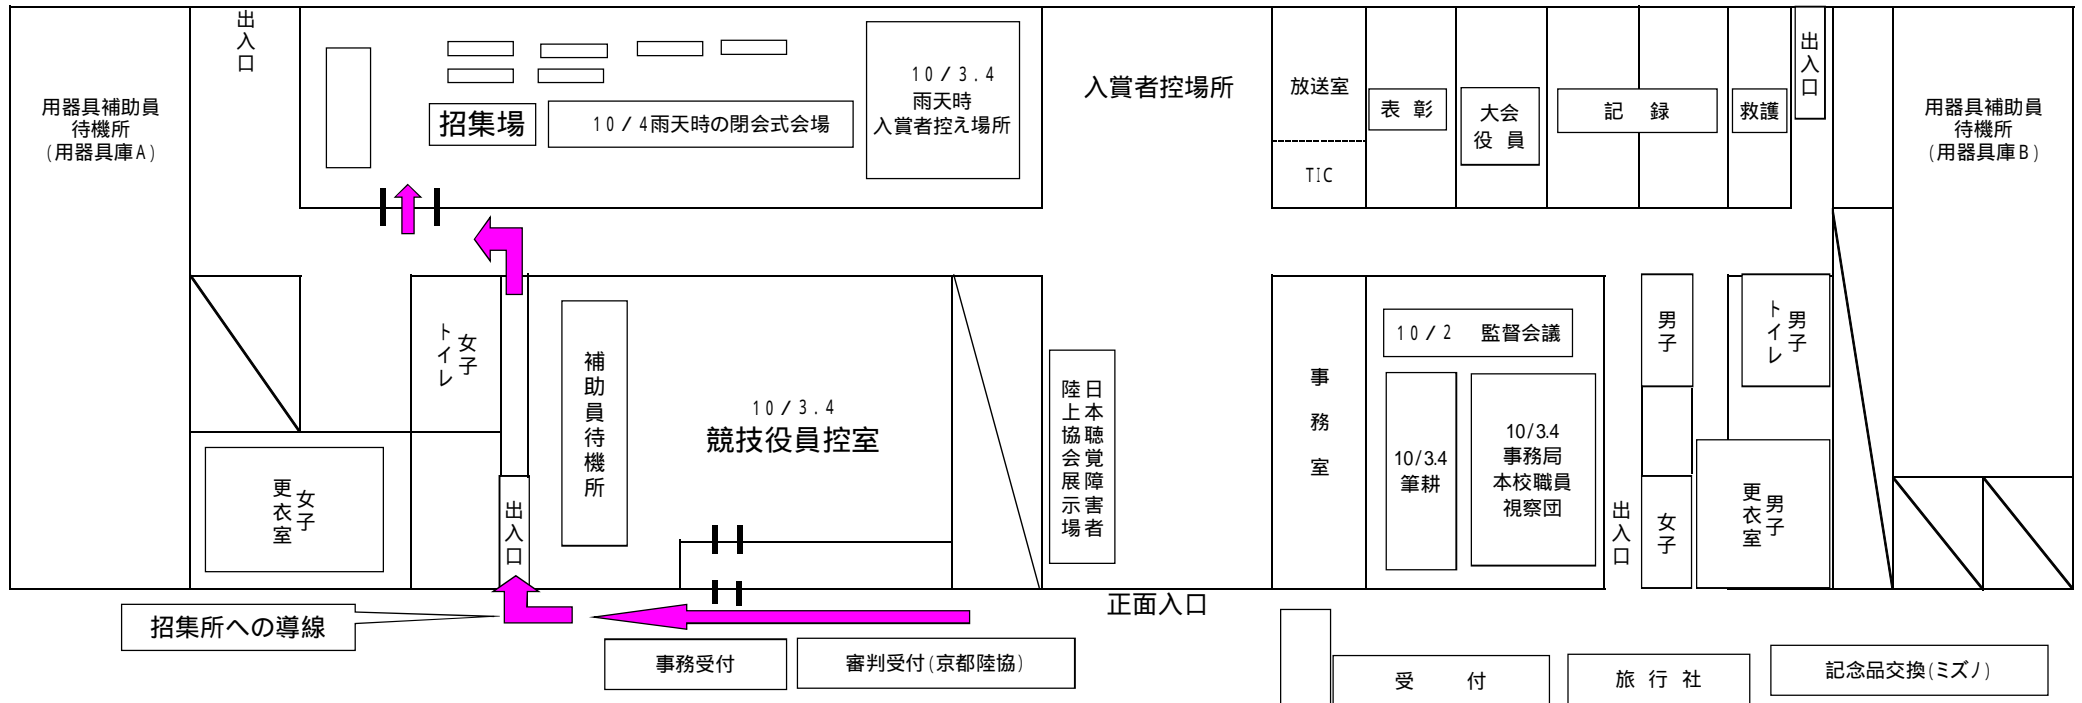

< 1階平面図 >