

# 平成 29 年度恭仁宮跡発掘調査（第 97 次）現地説明会資料

京都府教育委員会 平成 29 年 12 月 9 日

## はじめに

京都府内には、古代に平安京、長岡京、恭仁京という 3 つの都が造られました。そして、この 3 つの中では最も古く、今からおよそ 1280 年前の天平 12 (740) 年に、聖武天皇により、現在の木津川市加茂町、山城町、木津町にわたって造られたのが「恭仁京」、その中心となるのが、加茂町瓶原の地に造られた「恭仁宮」です。

昭和 48 年度以降、京都府教育委員会や加茂町（現木津川市）教育委員会が毎年実施している発掘調査によって、宮の範囲、大極殿や内裏などの宮内の主要な施設が見つかり、実体が少しずつ分かってきました（第 1 図）。

## 調査の目的

宮中心部の大極殿院の南限は、長年にわたる調査でも確定しておらず、恭仁宮跡の実態を解明する上で課題となっていますが、これまで 2 つの復元案（第 1 図）が提示されています。第 1 案は、南から北に上る地形の高低差から、大極殿の南に隣接する恭仁小学校正門付近を南限とする案で、大極殿院の規模は東西約 145 m (480 尺)、南北約 106 m (360 尺) に復元されます。第 2 案は、近年の発掘調査で、大極殿院南面回廊の可能性のある遺構が、第 1 案よりも南で検出されたことから提示された案で、規模は東西約 145 m (480 尺)、南北約 170 m (580 尺) に復元されます。

今年度は、両案を参考に大極殿院の南限を確認するため、調査を実施しました。

## 調査の概要

第 1 トレンチは、宮の主軸から西よりの地点に設定しました。性格不明遺構 S X 01・05 が、大極殿院南面回廊の想定位置で検出されました（第 2 図）が、遺構埋土が上層に堆積する中世の遺物包含層と良く似ることから、恭仁宮の遺構の可能性は低いと判断されます。

第 2 トレンチは、第 1 案では朝堂院の東面掘立柱塀、第 2 案では朝堂院東面掘立柱塀と大極殿院南面回廊の接続部にあたる地点ですが、顕著な遺構は確認されませんでした。

第 3 トレンチは、第 2 トレンチから約 40 m 南に設定しました。トレンチの中央部東よりで、約 3 m (10 尺) 間隔で南北に並ぶ一列の柱穴列を検出しました（第 3 図 S P 01 ~ 06）。朝堂院東面掘立柱塀と考えられます。そして、柱穴 S P 01 から北では、柱穴が確認されませんでした。したがって、S P 01 が朝堂院北端の柱穴で、大極殿院南面回廊もこの付近である可能性があります。大極殿院南面回廊は礎石の上に据えられており、掘立柱塀と比べると削平により遺構が残りにくいため（第 4 図）、第 3 トレンチでは検出されなかった可能性が考えられます。

## まとめ

第 1、2 トレンチでは、明確な大極殿院南回廊と朝堂院東面掘立柱塀の遺構を確認することはできませんでした。

第 3 トレンチでは朝堂院北端と考えられる柱穴を確認することができました。朝堂院の規模は東西約 115 m (390 尺) であることはわかっていますので、今回の調査成果から、南北約 103 m (350 尺) になる可能性が高いと判断されます。大極殿院南面回廊は朝堂院北端に接していますので、大極殿院南面回廊が第 3 トレンチ付近に位置する第 3 案を提示することができます（第 5 図）。


第 3 案の大極殿院の規模は、東西約 145 m (480 尺)、南北約 215 m (720 尺) に復元され、平城宮（第一次）大極殿院と同様の、南北に長い形態となります（第 6 図）。また、現在の恭仁小学校の南か

ら北に上る高低差は、大極殿院の中の高低差を反映した可能性があります。同様の高低差は平城宮（第一次）大極殿院にも存在し、「龍尾壇」と呼称されています。


## おわりに

今年度の発掘調査では、これまで未解明だった大極殿院の規模を検討する上で重要な成果が得られ、新たな復元案を提示することとなりました。大極殿院そのものの遺構を確認することはできませんでしたが、今後も周辺の調査を継続し、解明を進める予定です。


最後になりましたが、今回の調査に際し、調査に参加していただいた皆さん、各方面から御指導、御協力いただいた方々に、深く感謝いたします。

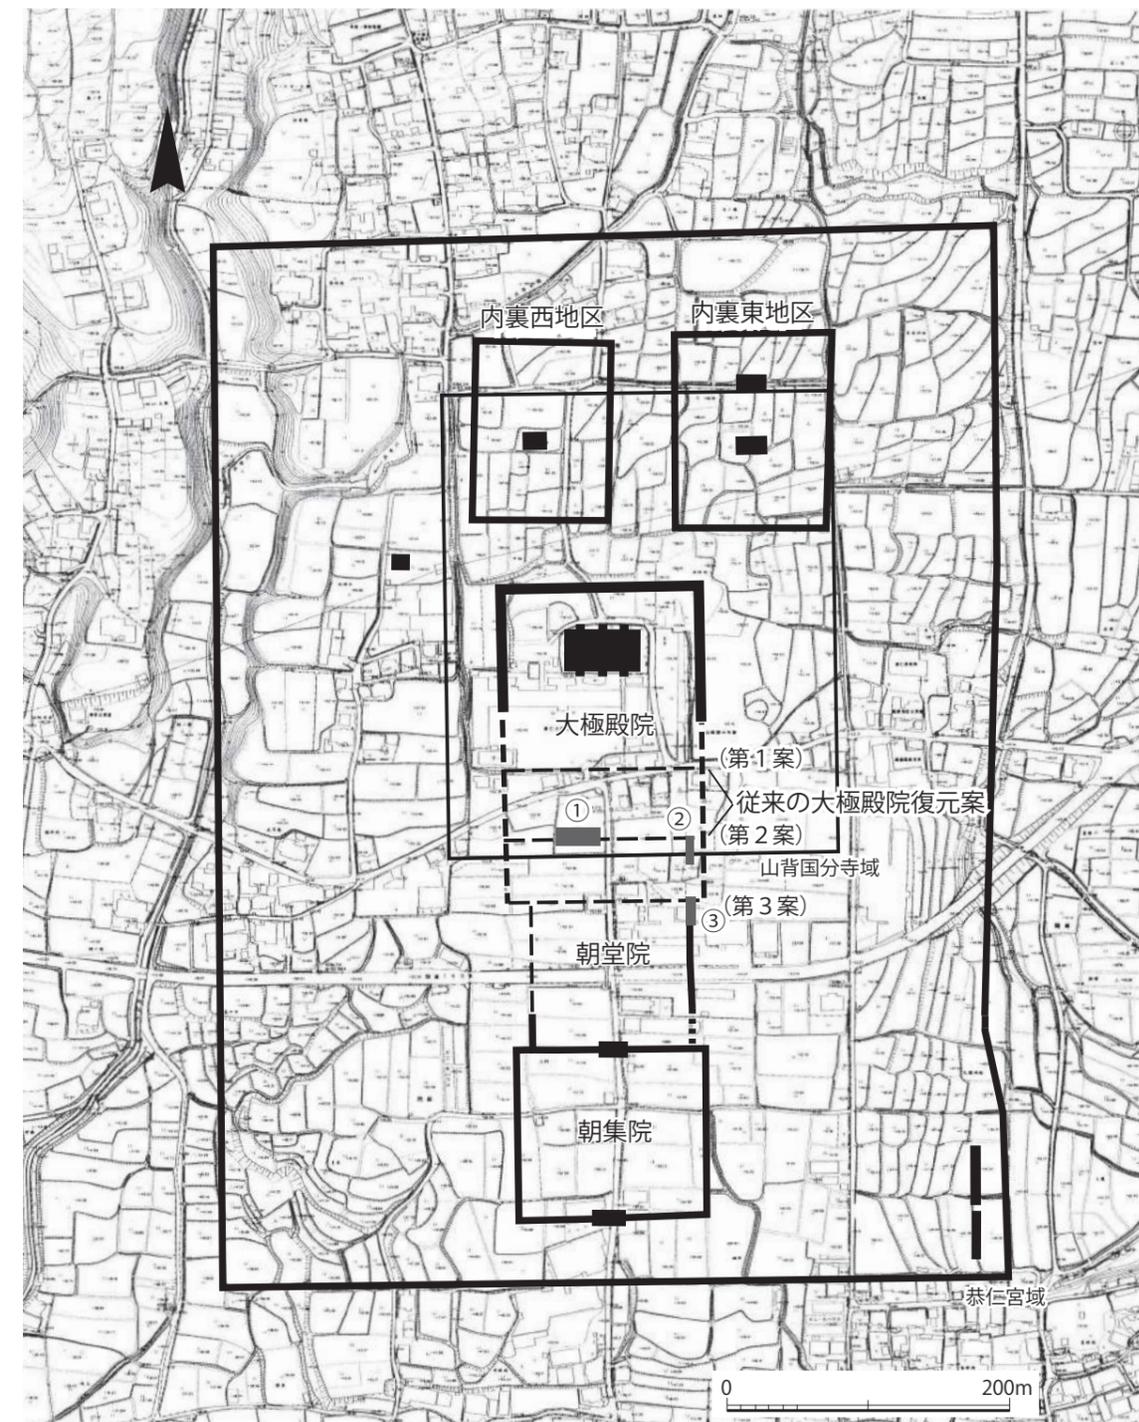

第 1 図 恭仁宮跡全体図及びトレンチ配置図

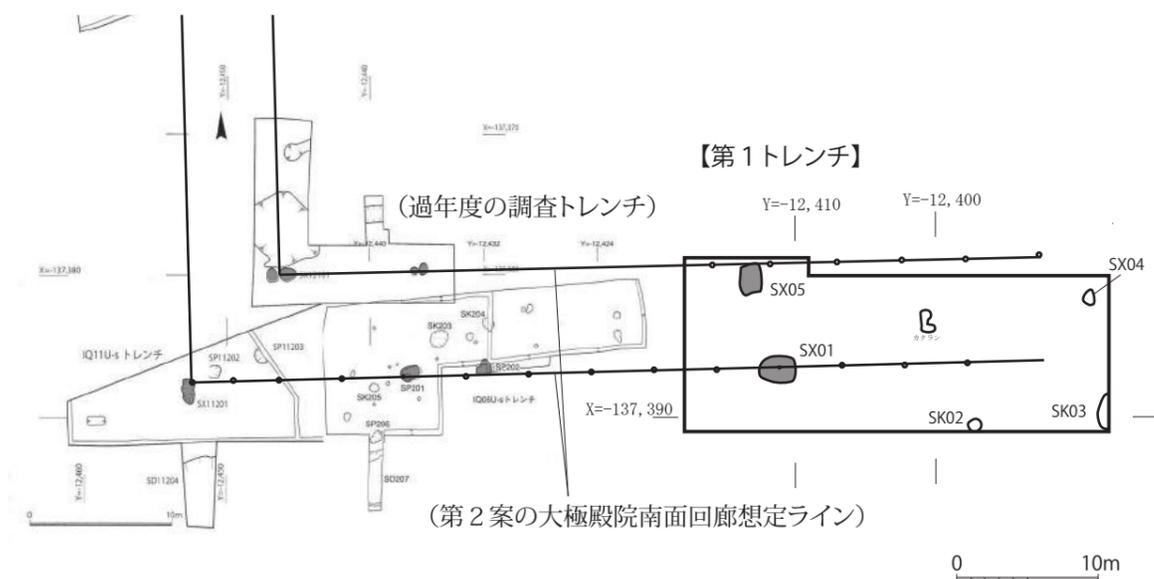


第2図 第1トレンチ平面図

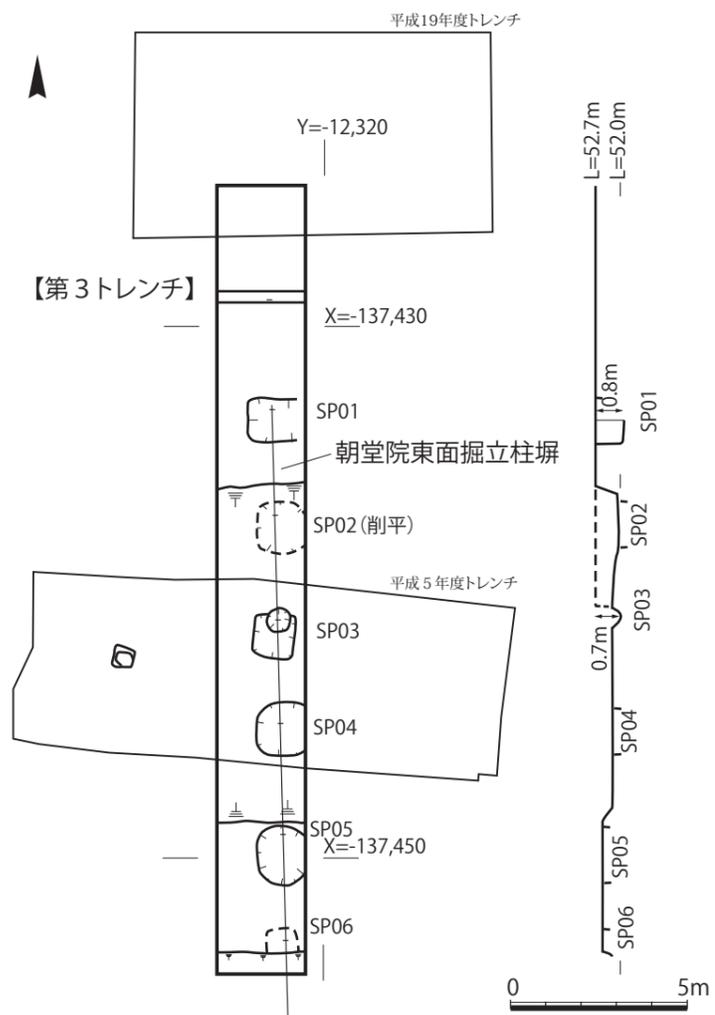


第3図 第3トレンチ平面・立面略測図


朝堂院東面掘立柱塼 (復元模式図)

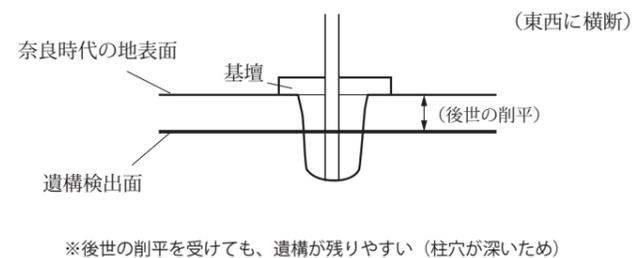


大極殿院南面回廊 (復元模式図)

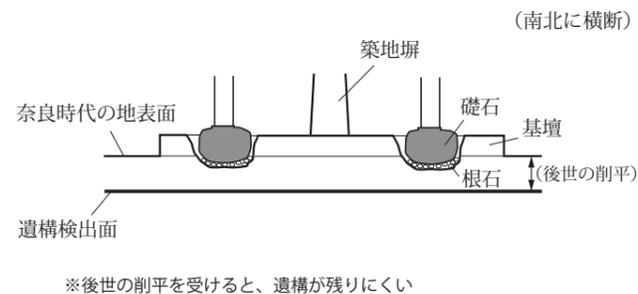


第3トレンチ全体の復元案

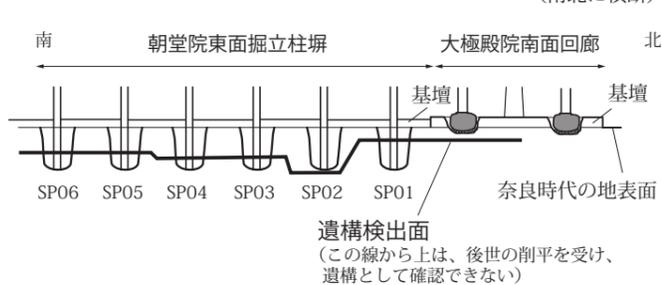

第4図 第3トレンチ 朝堂院掘立柱塼・大極殿院回廊遺構復元模式図

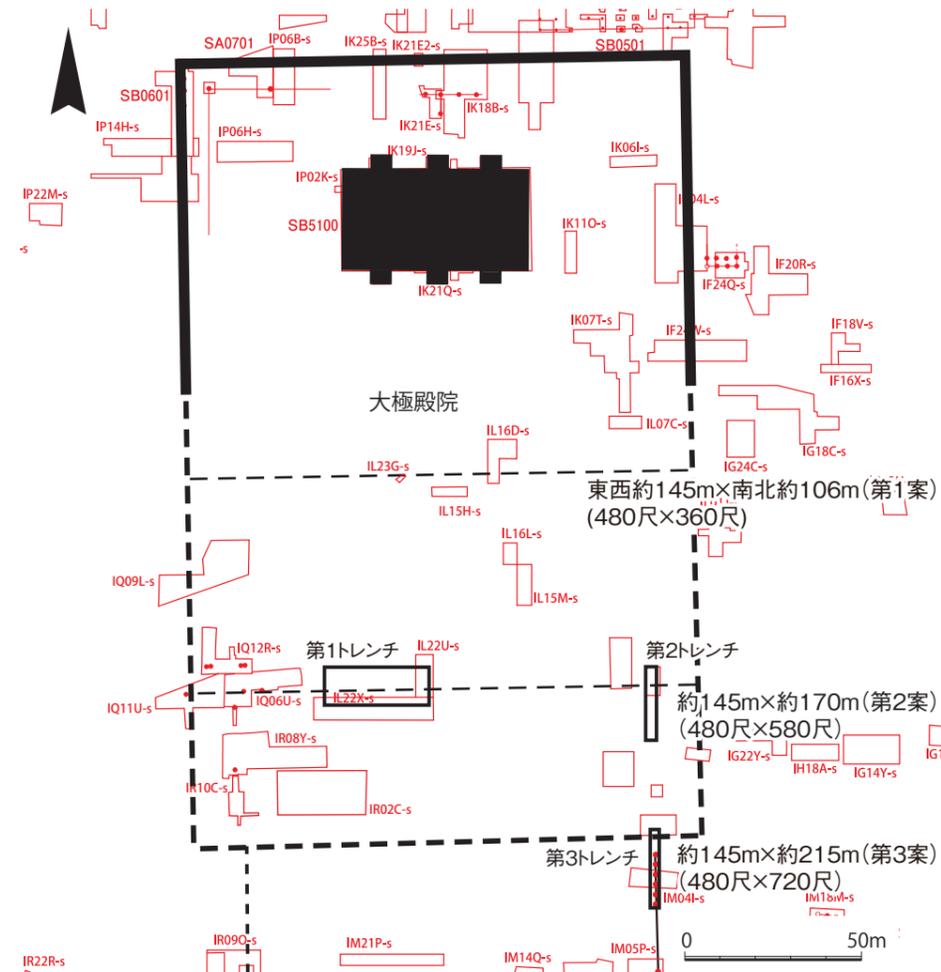

第5図 大極殿院の復元案 (第1案～第3案)

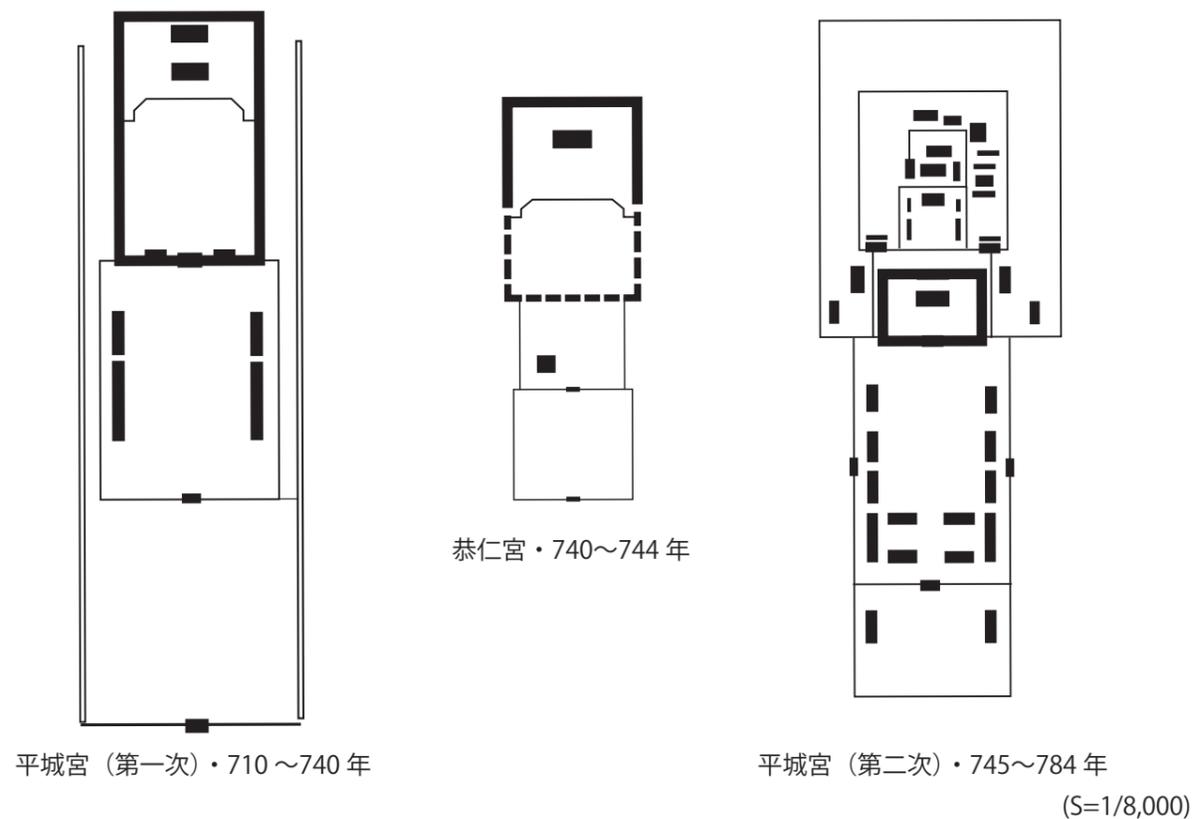

第6図 恭仁宮大極殿院と平城宮 (第一・二次) 大極殿院の比較