



a-a 断面図

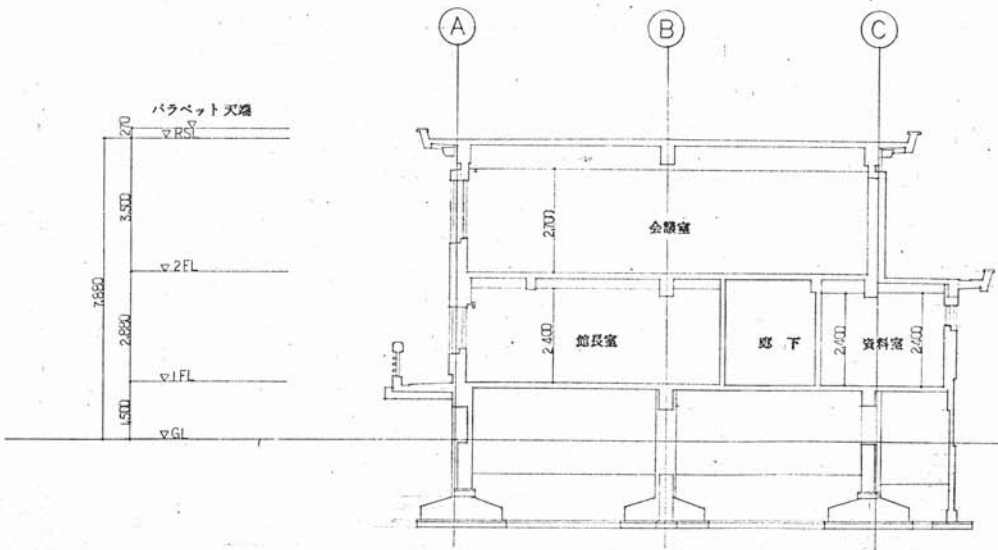

b-b 断面図

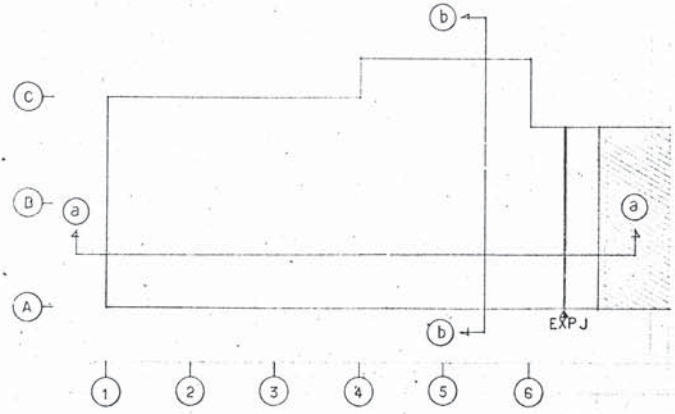

Key Plan 1:200

京都府立 高等学校

工事名 府立丹後郡土佐町総合庁舎増築工事

京都府教育庁管理課

図名 断面図 縮尺 1:100

課長 係長 設計