


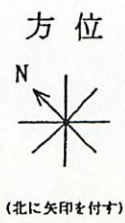
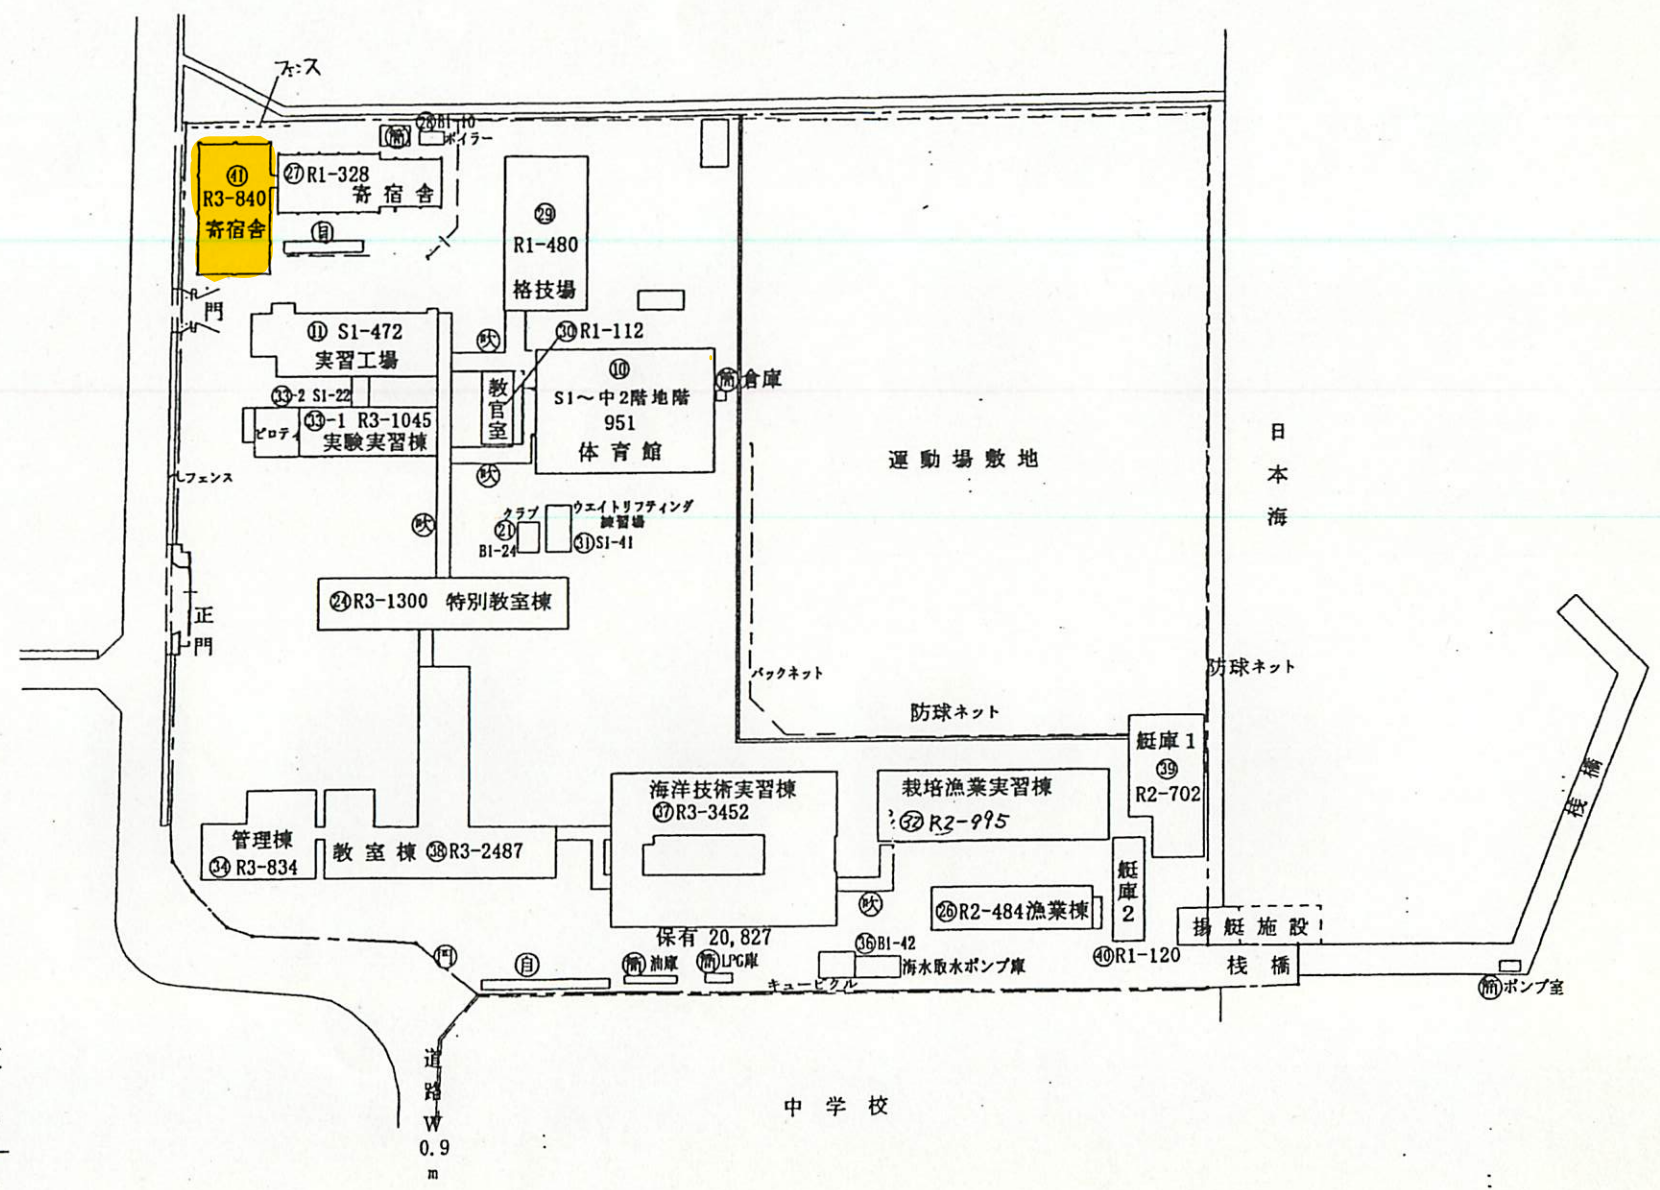


- 凡 例
- 建 物
- ㊦ 未とりこわし建物
  - ㊧ 危険建物
  - ㊨ 借用建物
  - ㊩ 一時使用建物
  - ㊪ 屋外教育環境整備事業によるもの
- 建物以外の工作物
- ㊫ 自転車置場
  - ㊬ 倉庫
  - ㊭ 吹抜け渡廊下
  - ㊮ 便所


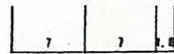


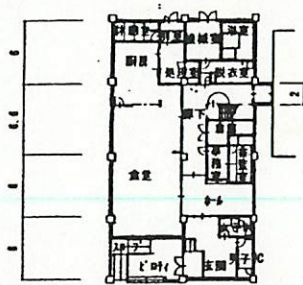

④1 1階


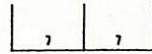


④1 2階

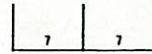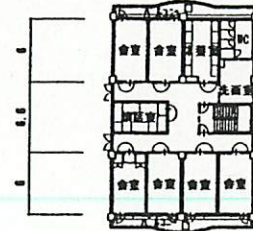

④1 3階



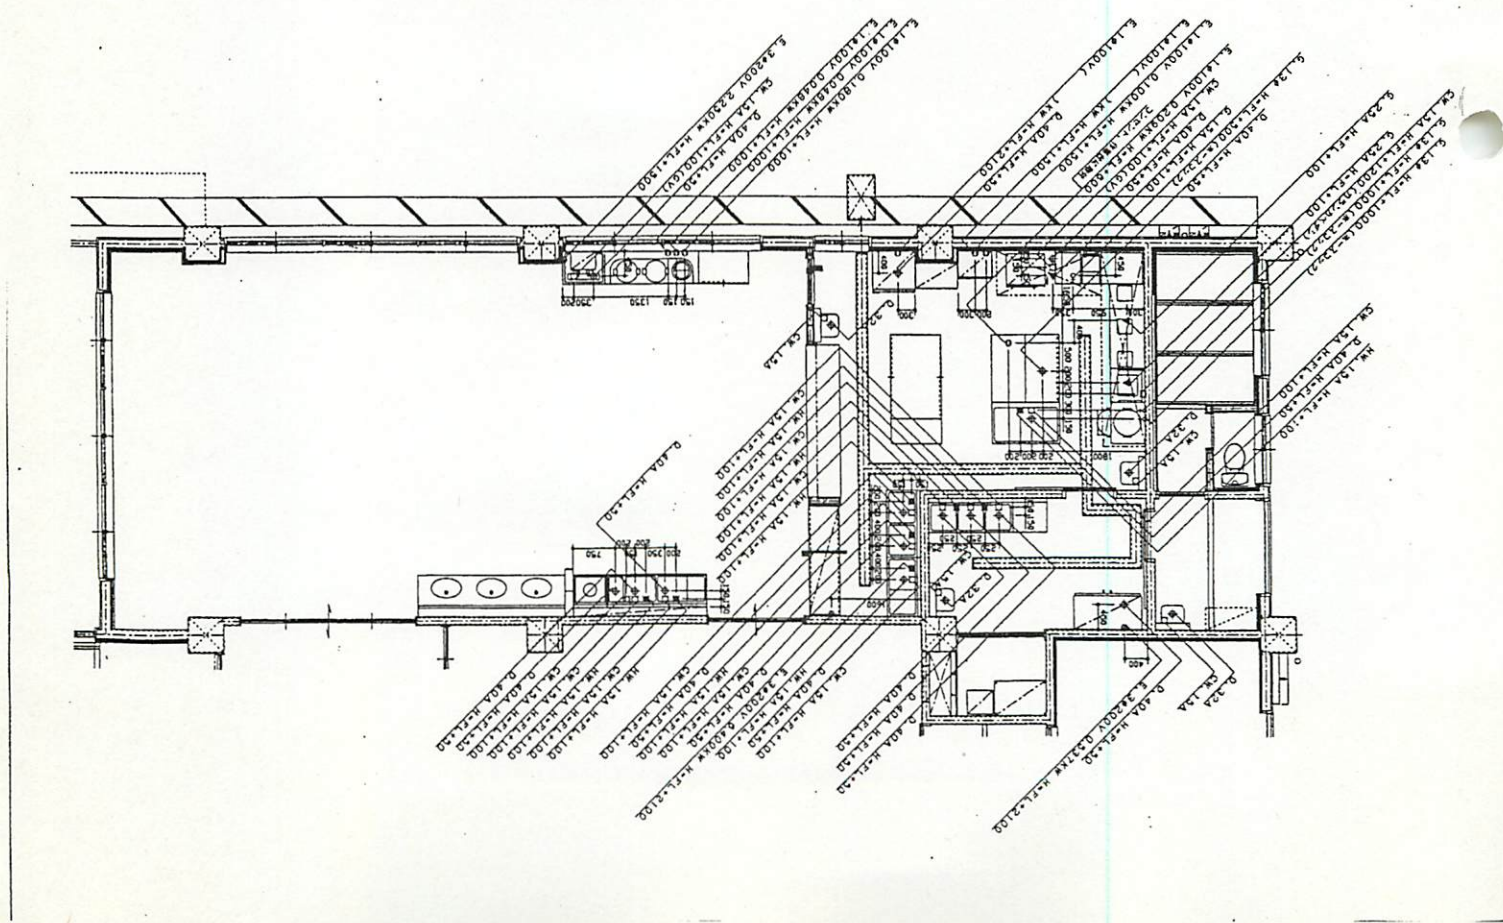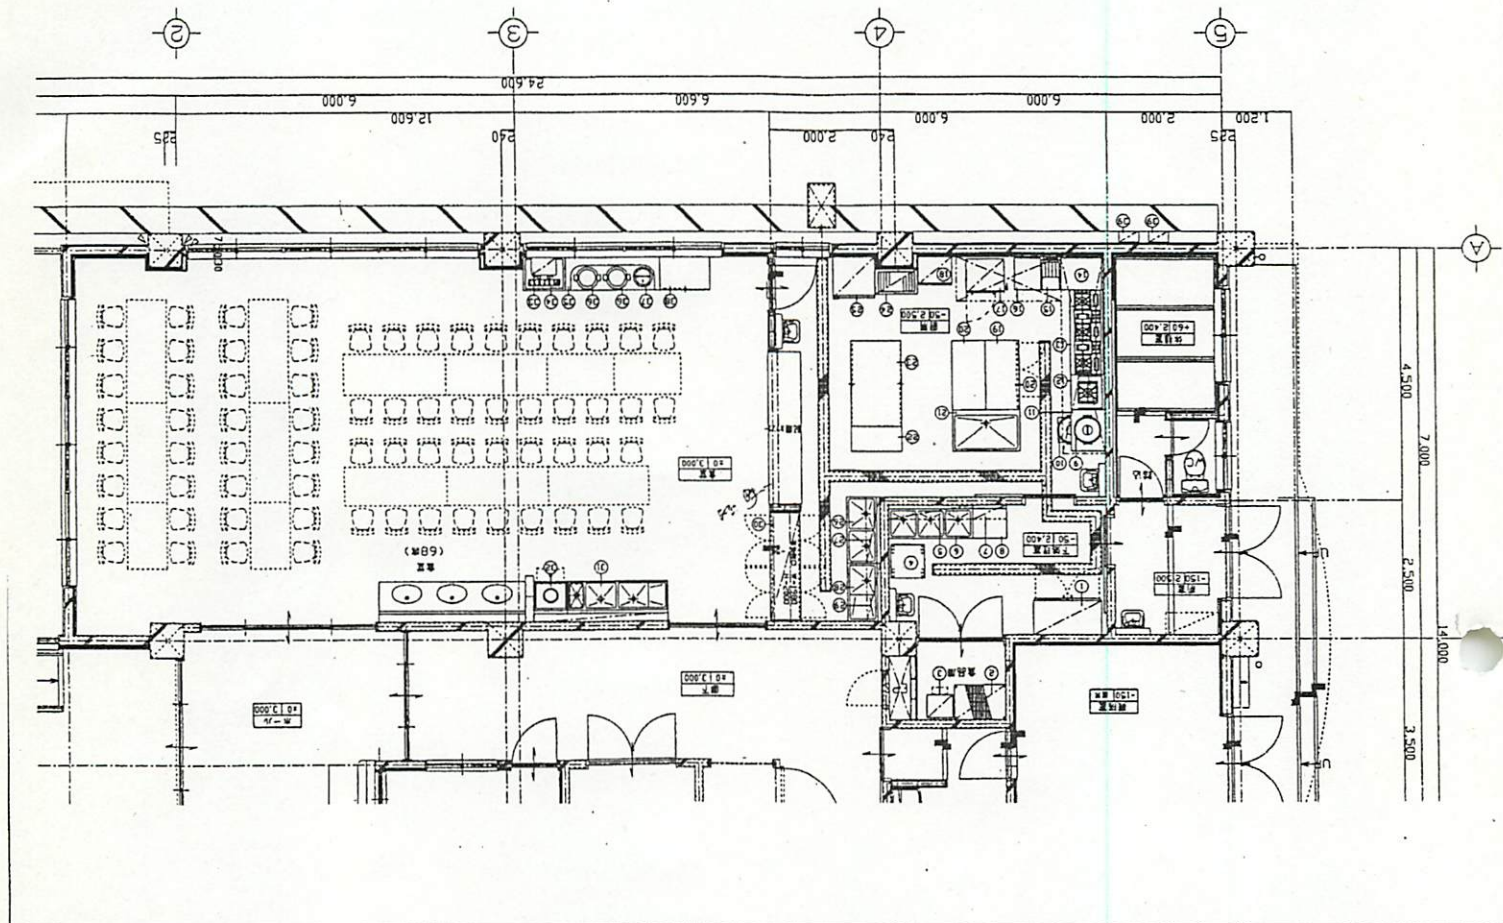



|    |    |    |                   |                 |            |
|----|----|----|-------------------|-----------------|------------|
| 事項 | 設計 | 署名 | 職名                | 工事名称            | 図面番号       |
|    | 増沢 | 中野 | 設計年月日 H. 14. 6. 1 | 府立海洋高等学校寄宿舎整備工事 |            |
|    |    |    |                   | 図面名称            | No. B140-2 |
|    |    |    |                   | 図面内容            |            |