




設置場所: 府立南山城支援学校第2グラウンド
 (木津浄水場敷地内)

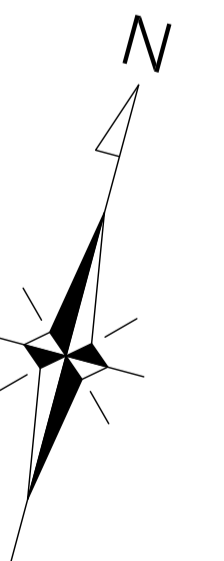


学校名	府立南山城支援学校	図面名	付近見取図	No. A-01
物品名	府立南山城支援学校仮設校舎	縮尺	1/1500 (A1)・1/3000(A3)	

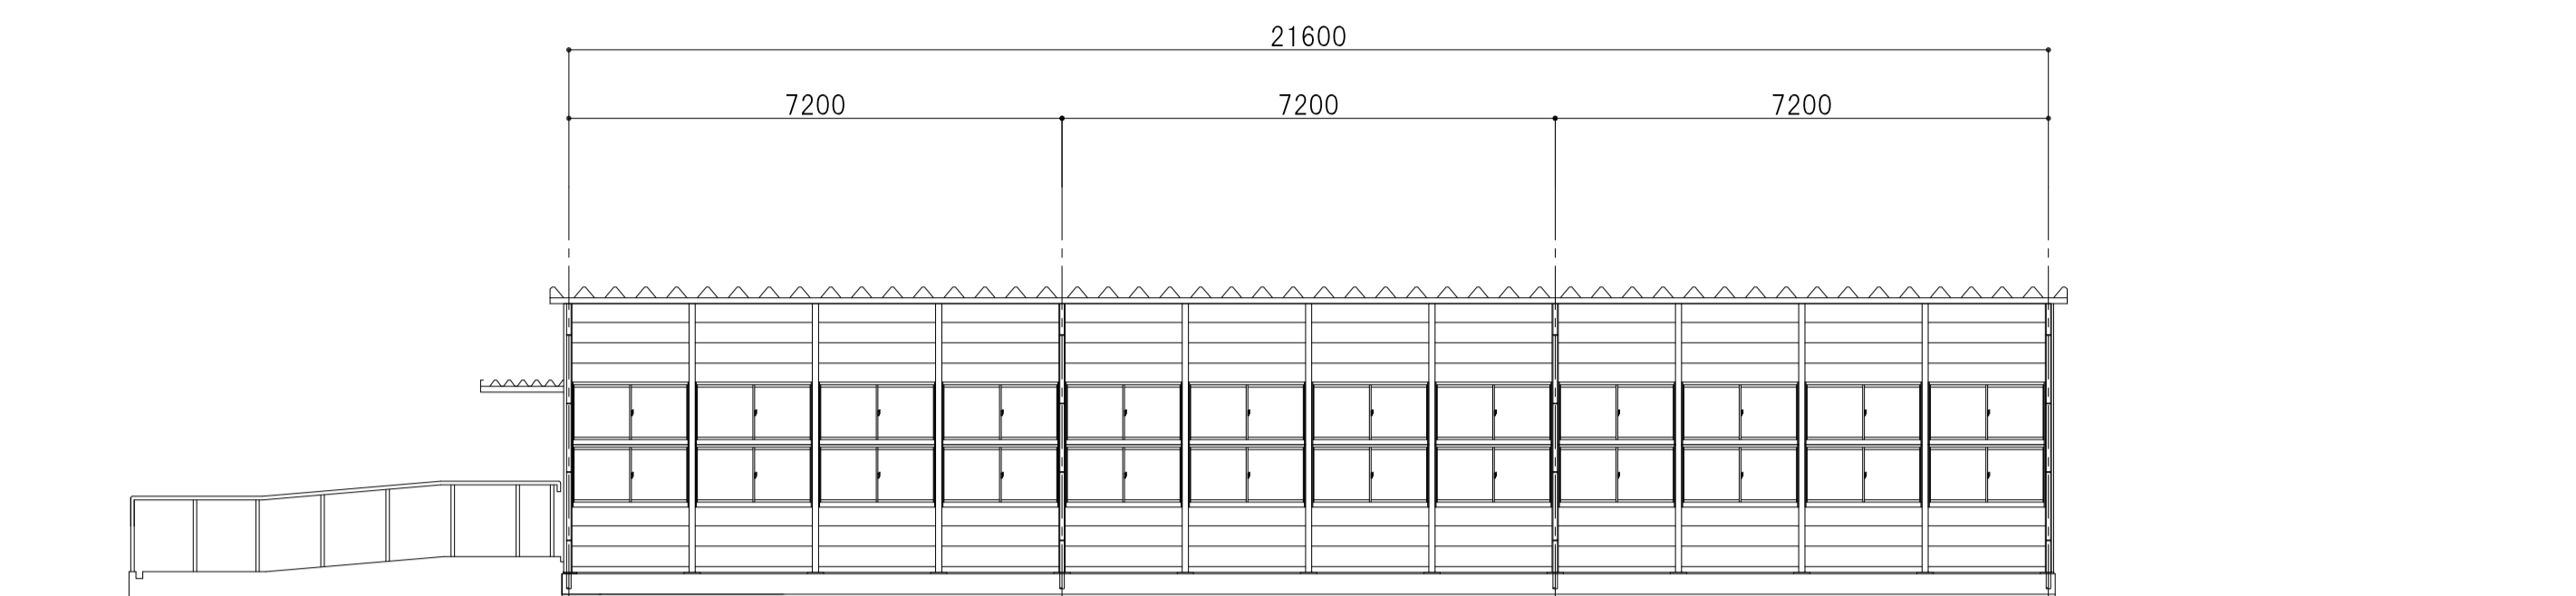


南側立面図

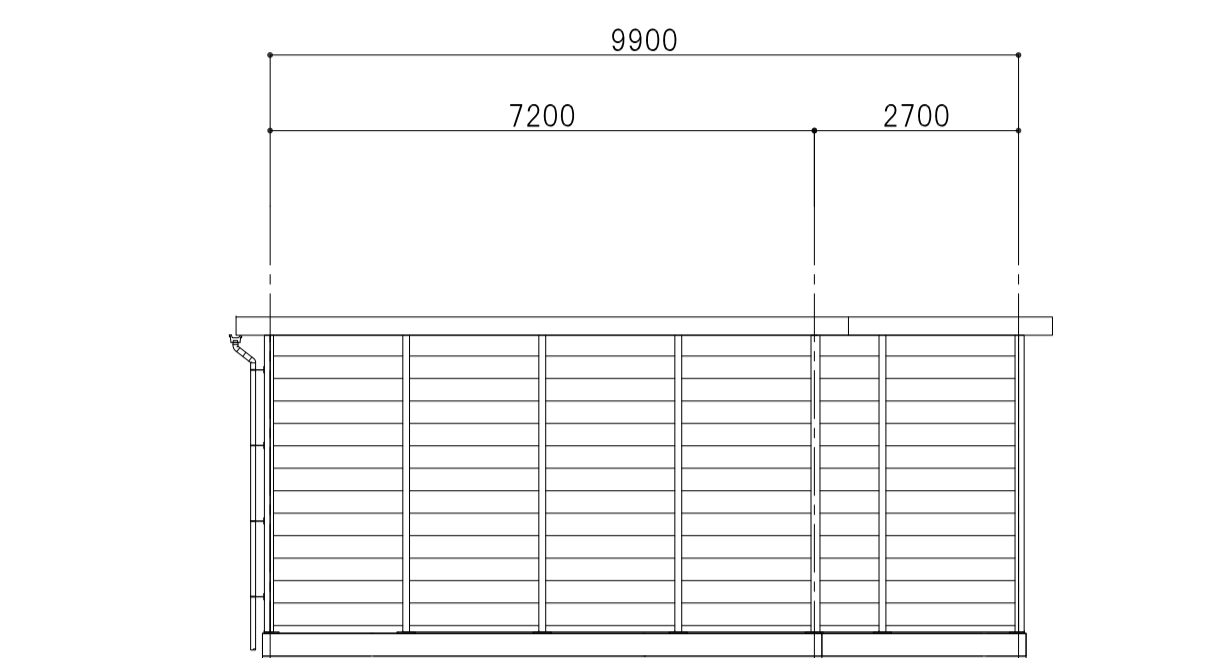


東側立面図

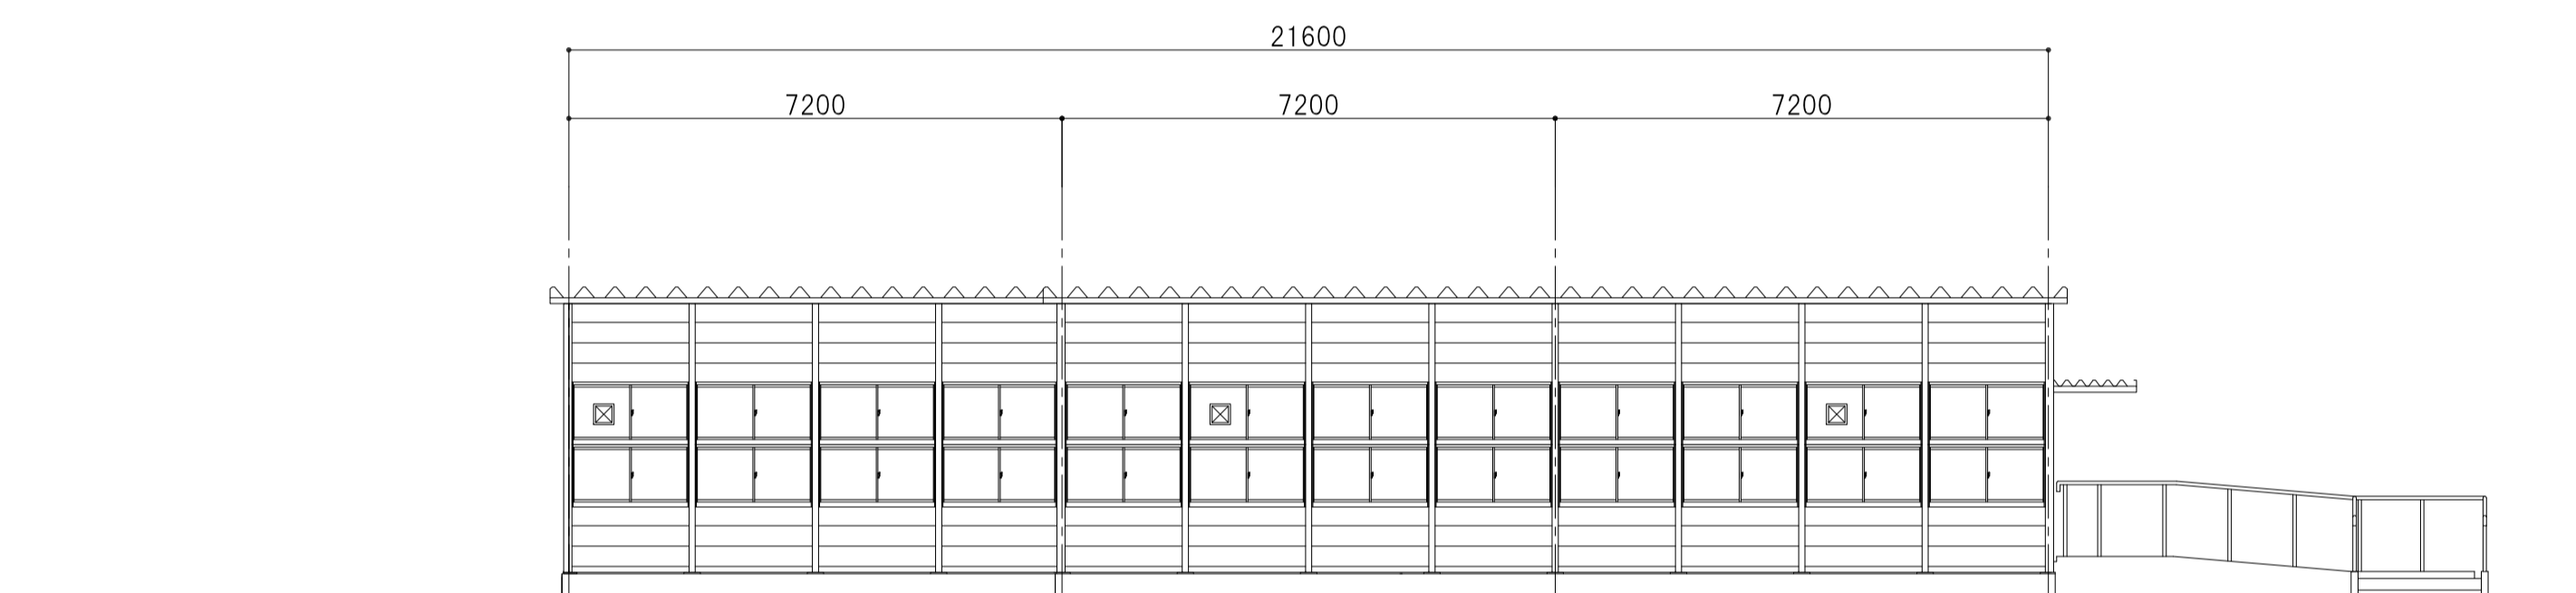


北側立面図

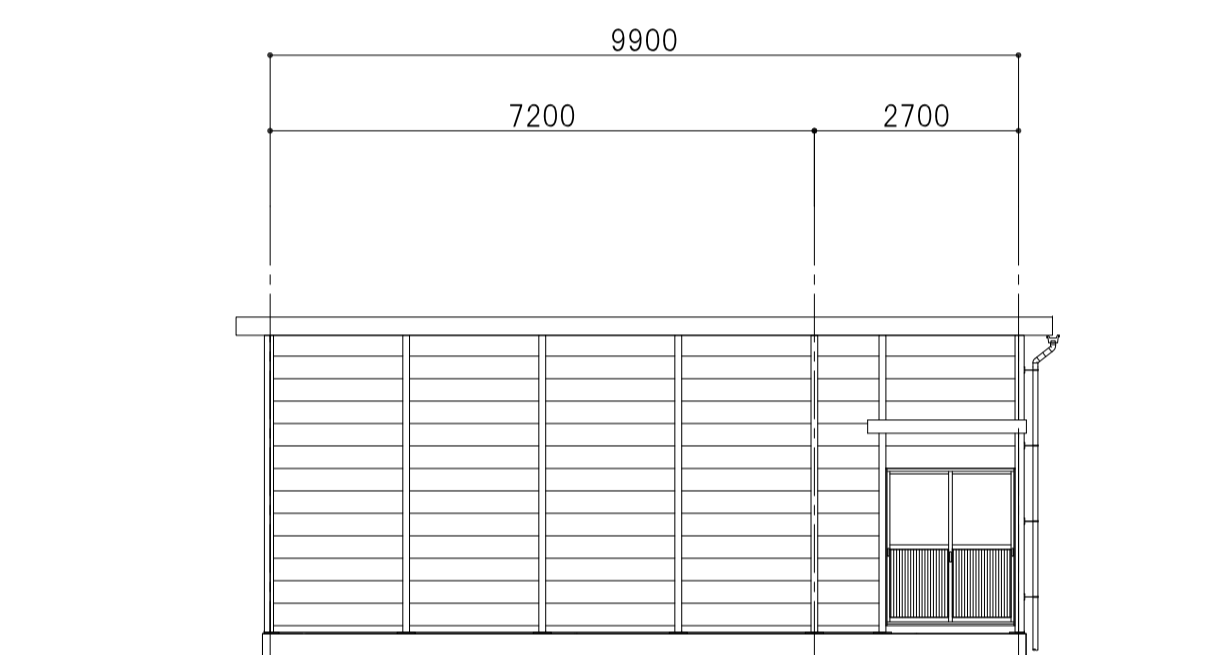

西側立面図

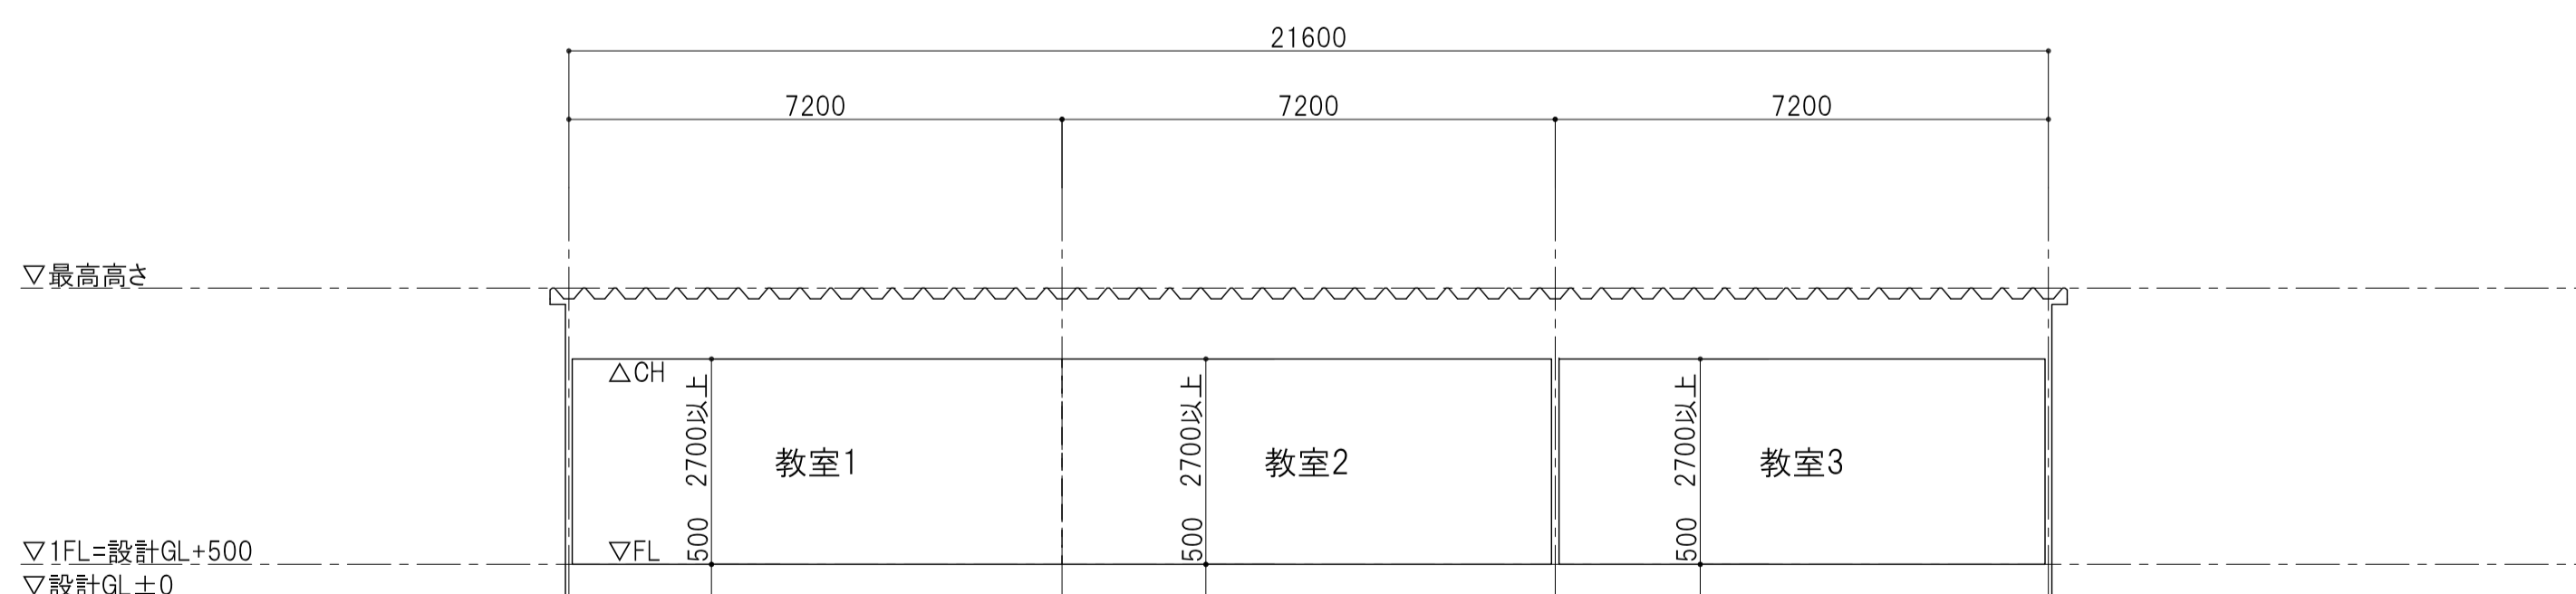

A-A断面図

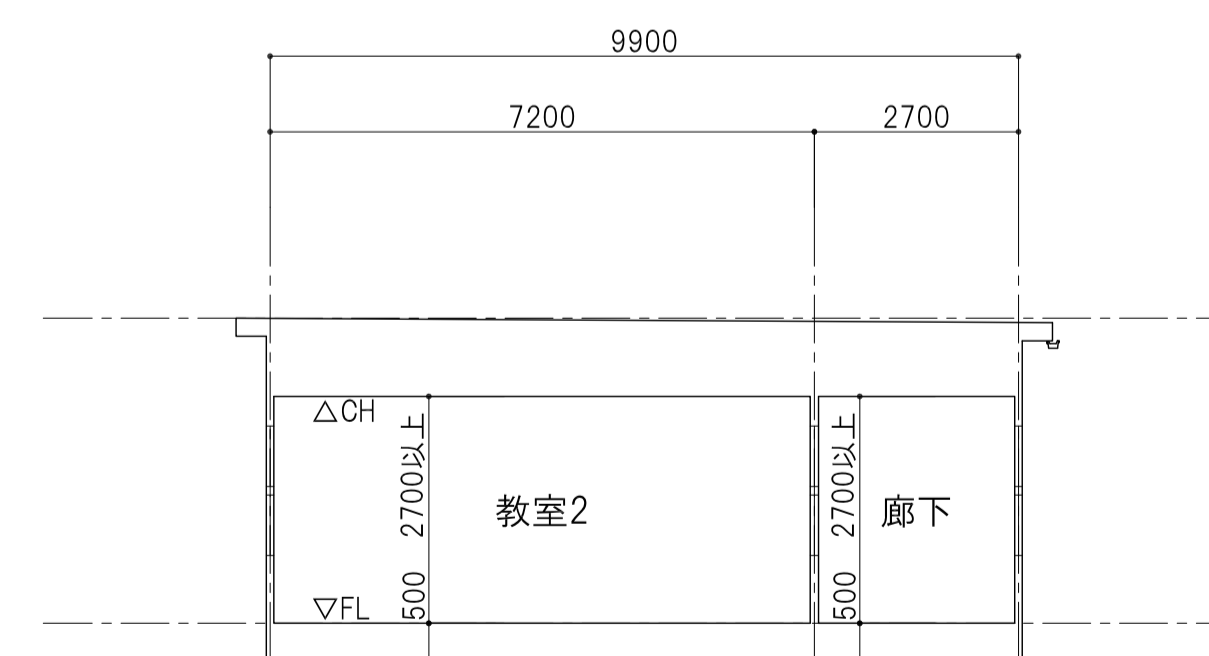

B-B断面図