＊ 特記無き場合１φ１００Ｖコンセントは WN１１３２４９

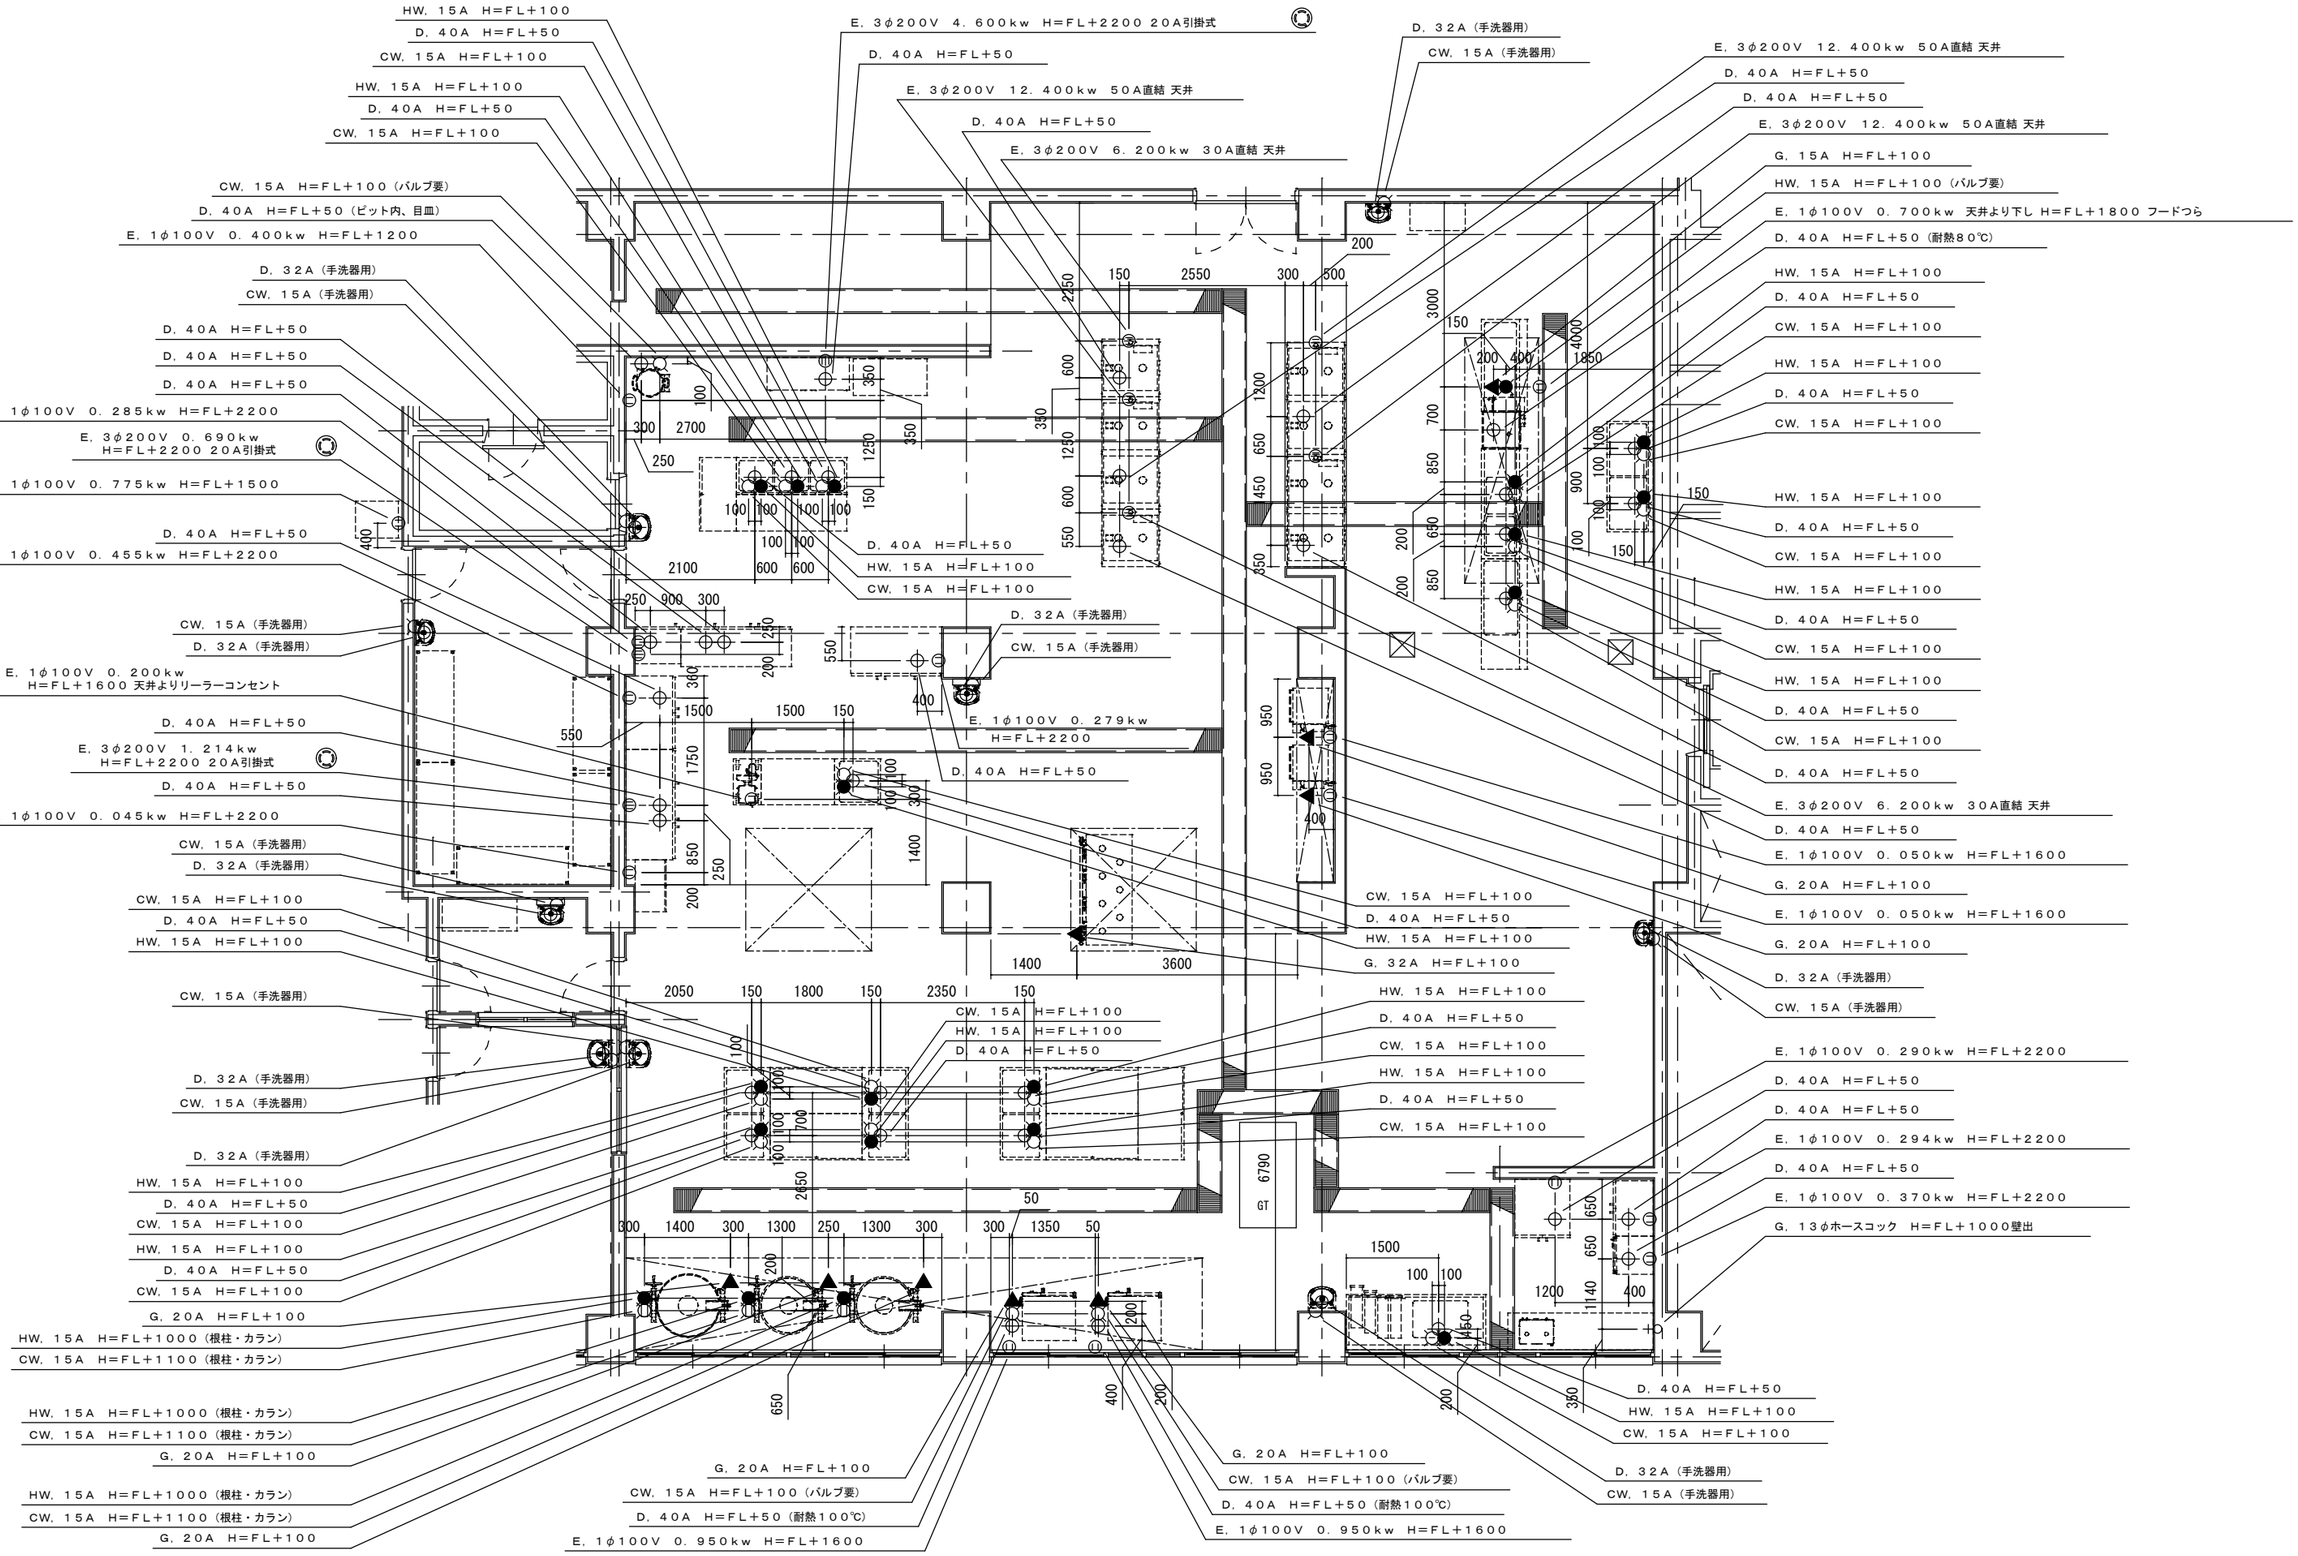

担当	設計	検図	縮尺	物件名称	番号
			A3 1／100	府立向日が丘支援学校仮設校舎	
			設計年月日 2023．03．07	図面名称 厨房設備図	