

(報告)

京都府立向日が丘支援学校改築工事基本設計の概要について

管理課所管の京都府立向日が丘支援学校改築工事について、基本設計が固まりましたので、別紙のとおり報告します。

令和3年3月10日

教育長 橋本 幸三

報告

京都府立向日が丘支援学校改築工事基本設計の概要について

令和3年3月10日
管 理 課

1 京都府立向日が丘支援学校改築工事基本・実施設計委託業務

受注者 株式会社 内藤建築事務所
契約期間 令和2年7月7日～令和4年2月15日
(基本設計図面の最終提出期限 令和3年3月1日)
契約金額 192,280,000円

2 基本設計校舎等概要

総延面積 13,130.4㎡ 3階建て 鉄筋コンクリート造
1階 重度重複児教室及び普通教室(小・中・高)、職業訓練諸室 等
2階 普通教室(小・中・高)、職員室 等
3階 プール(関係諸室共)、集団型実習室及び生活実習室 等

3 説明会の開催


- (1) 教職員対象説明会
日時：令和3年1月28日(木) 16時～17時
場所：京都府立向日が丘支援学校 (Zoomにより開催)
- (2) PTA役員対象説明会
日時：令和3年2月25日(木) 10時～11時
場所：京都府立向日が丘支援学校 (Zoomにより開催)


4 今後の予定

基本設計に基づき、各部屋毎に必要な電気設備や機械設備、建具等について教職員と調整し、実施設計を行います。


5 長岡京市への土地譲渡

基本設計を踏まえ、長岡京市共生型福祉施設の用地として、土地譲渡協議を進めます。

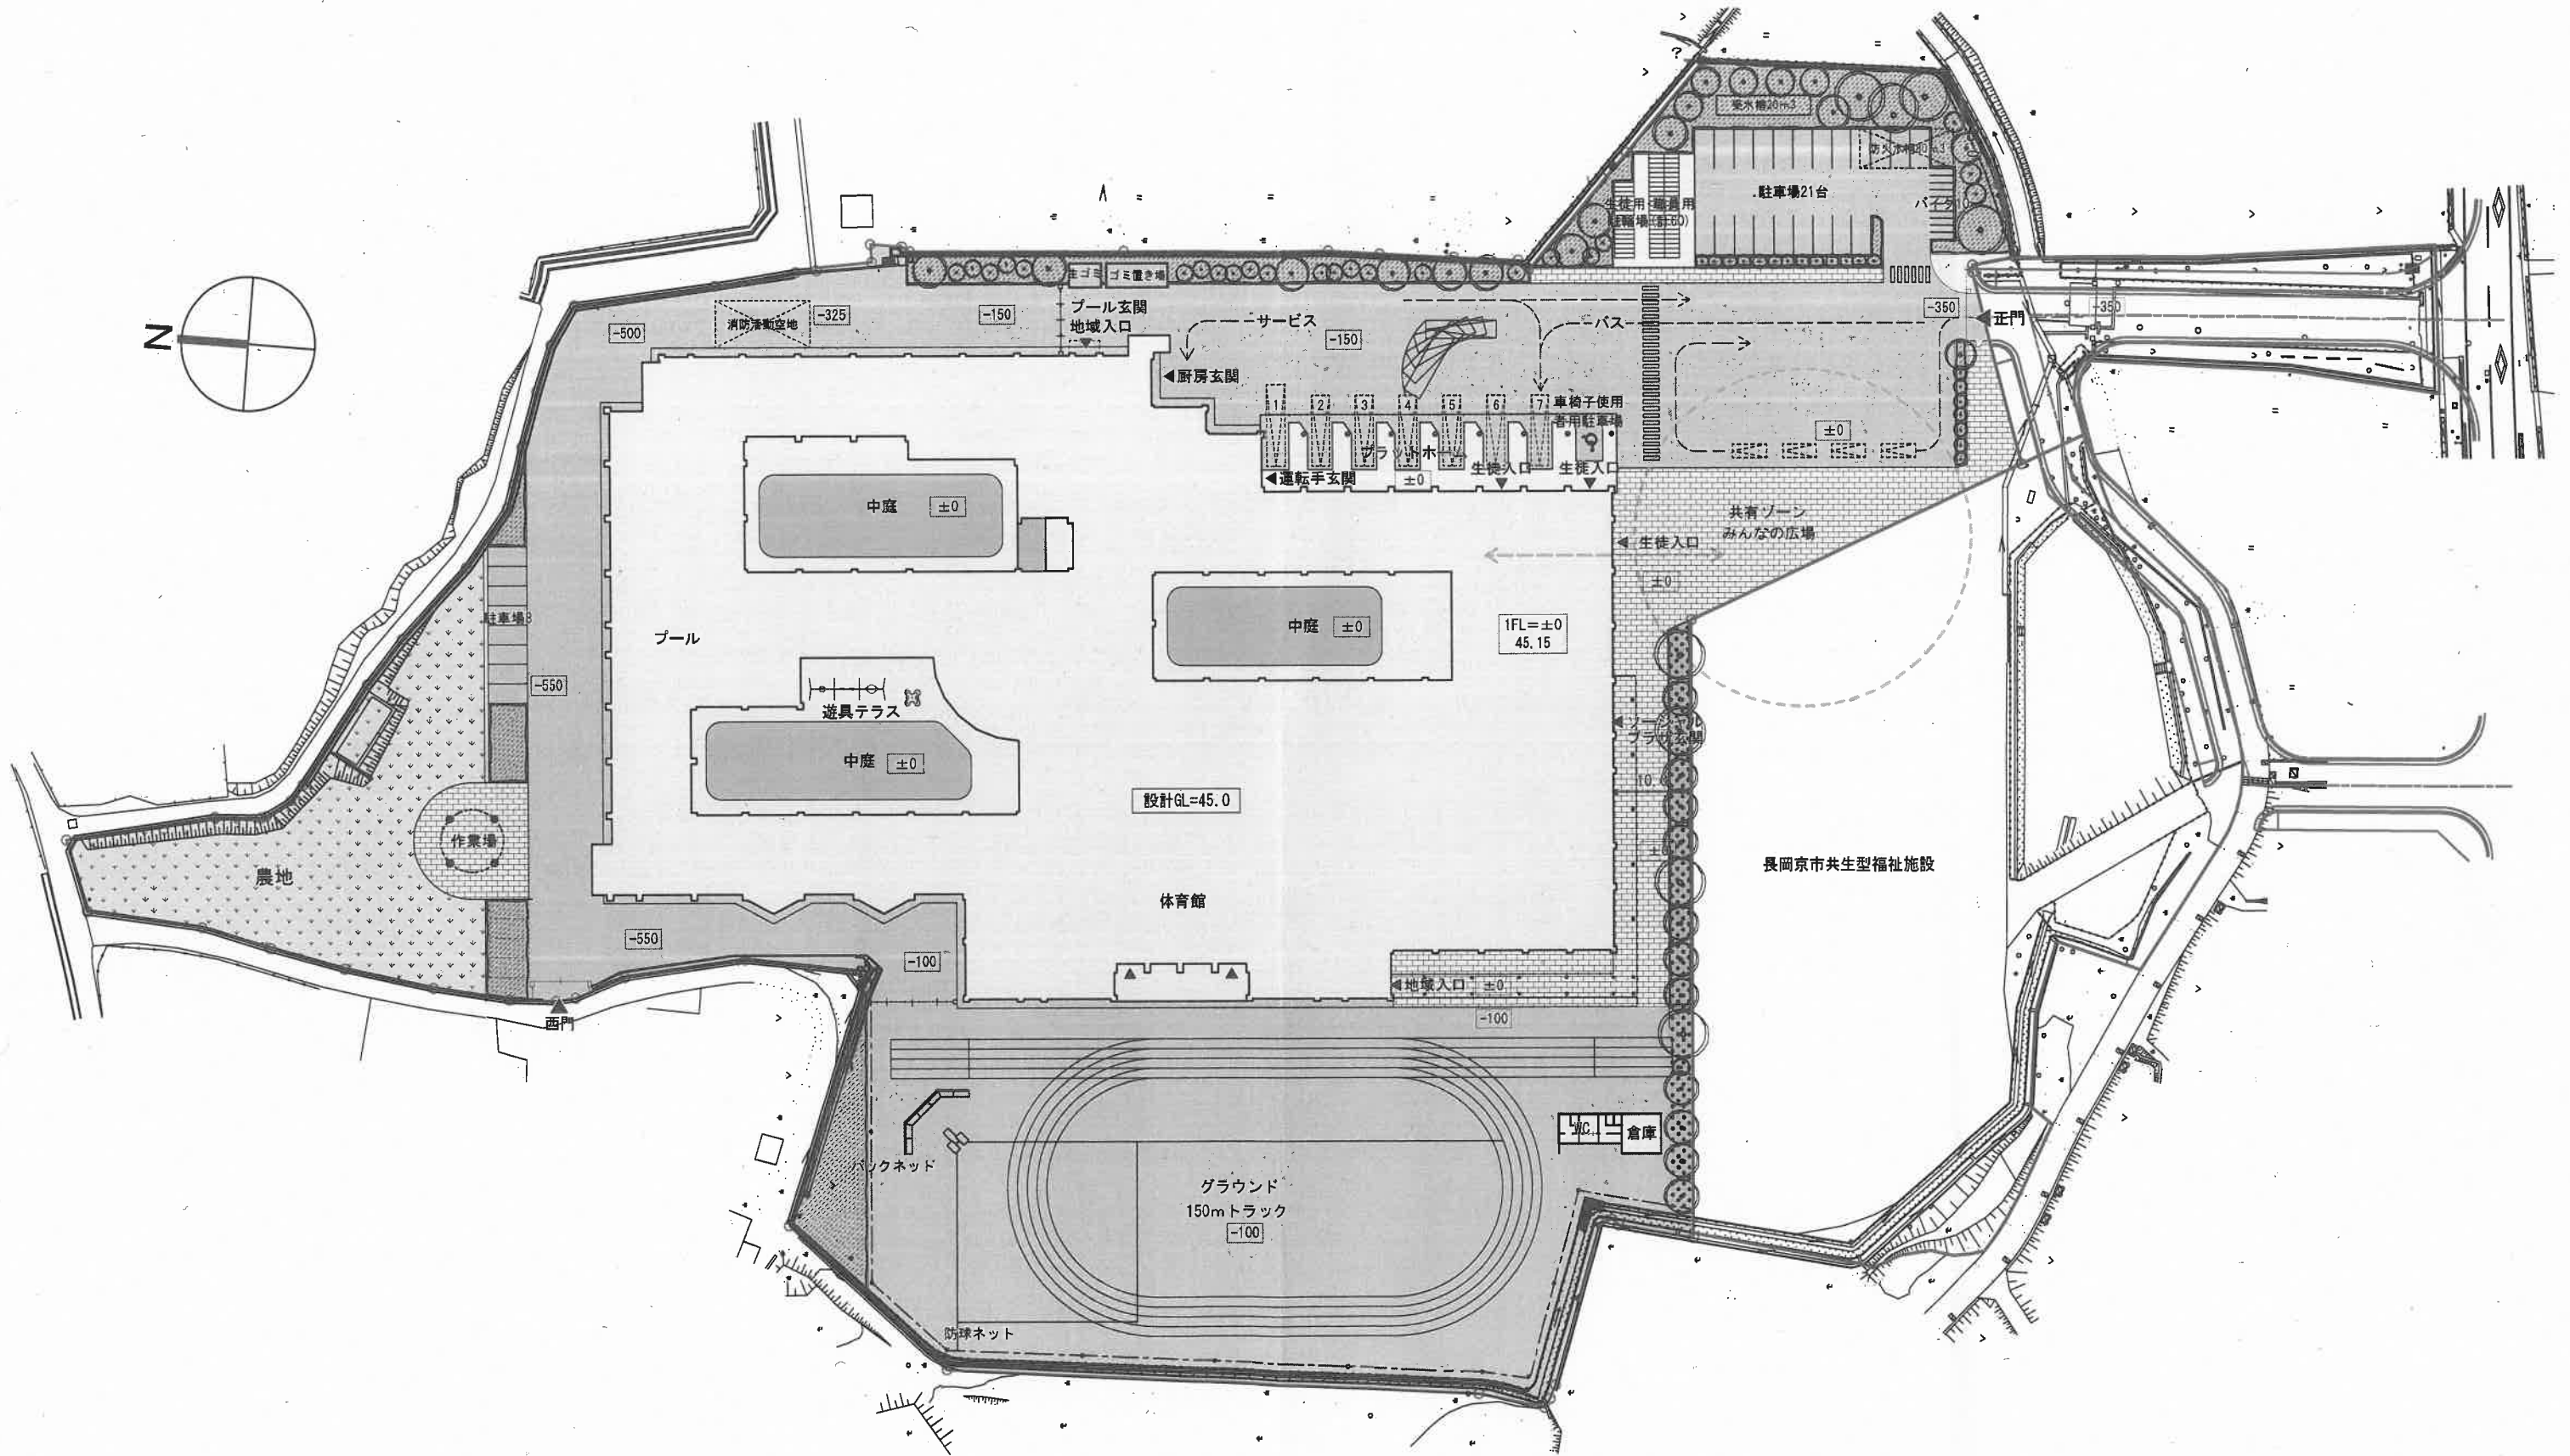

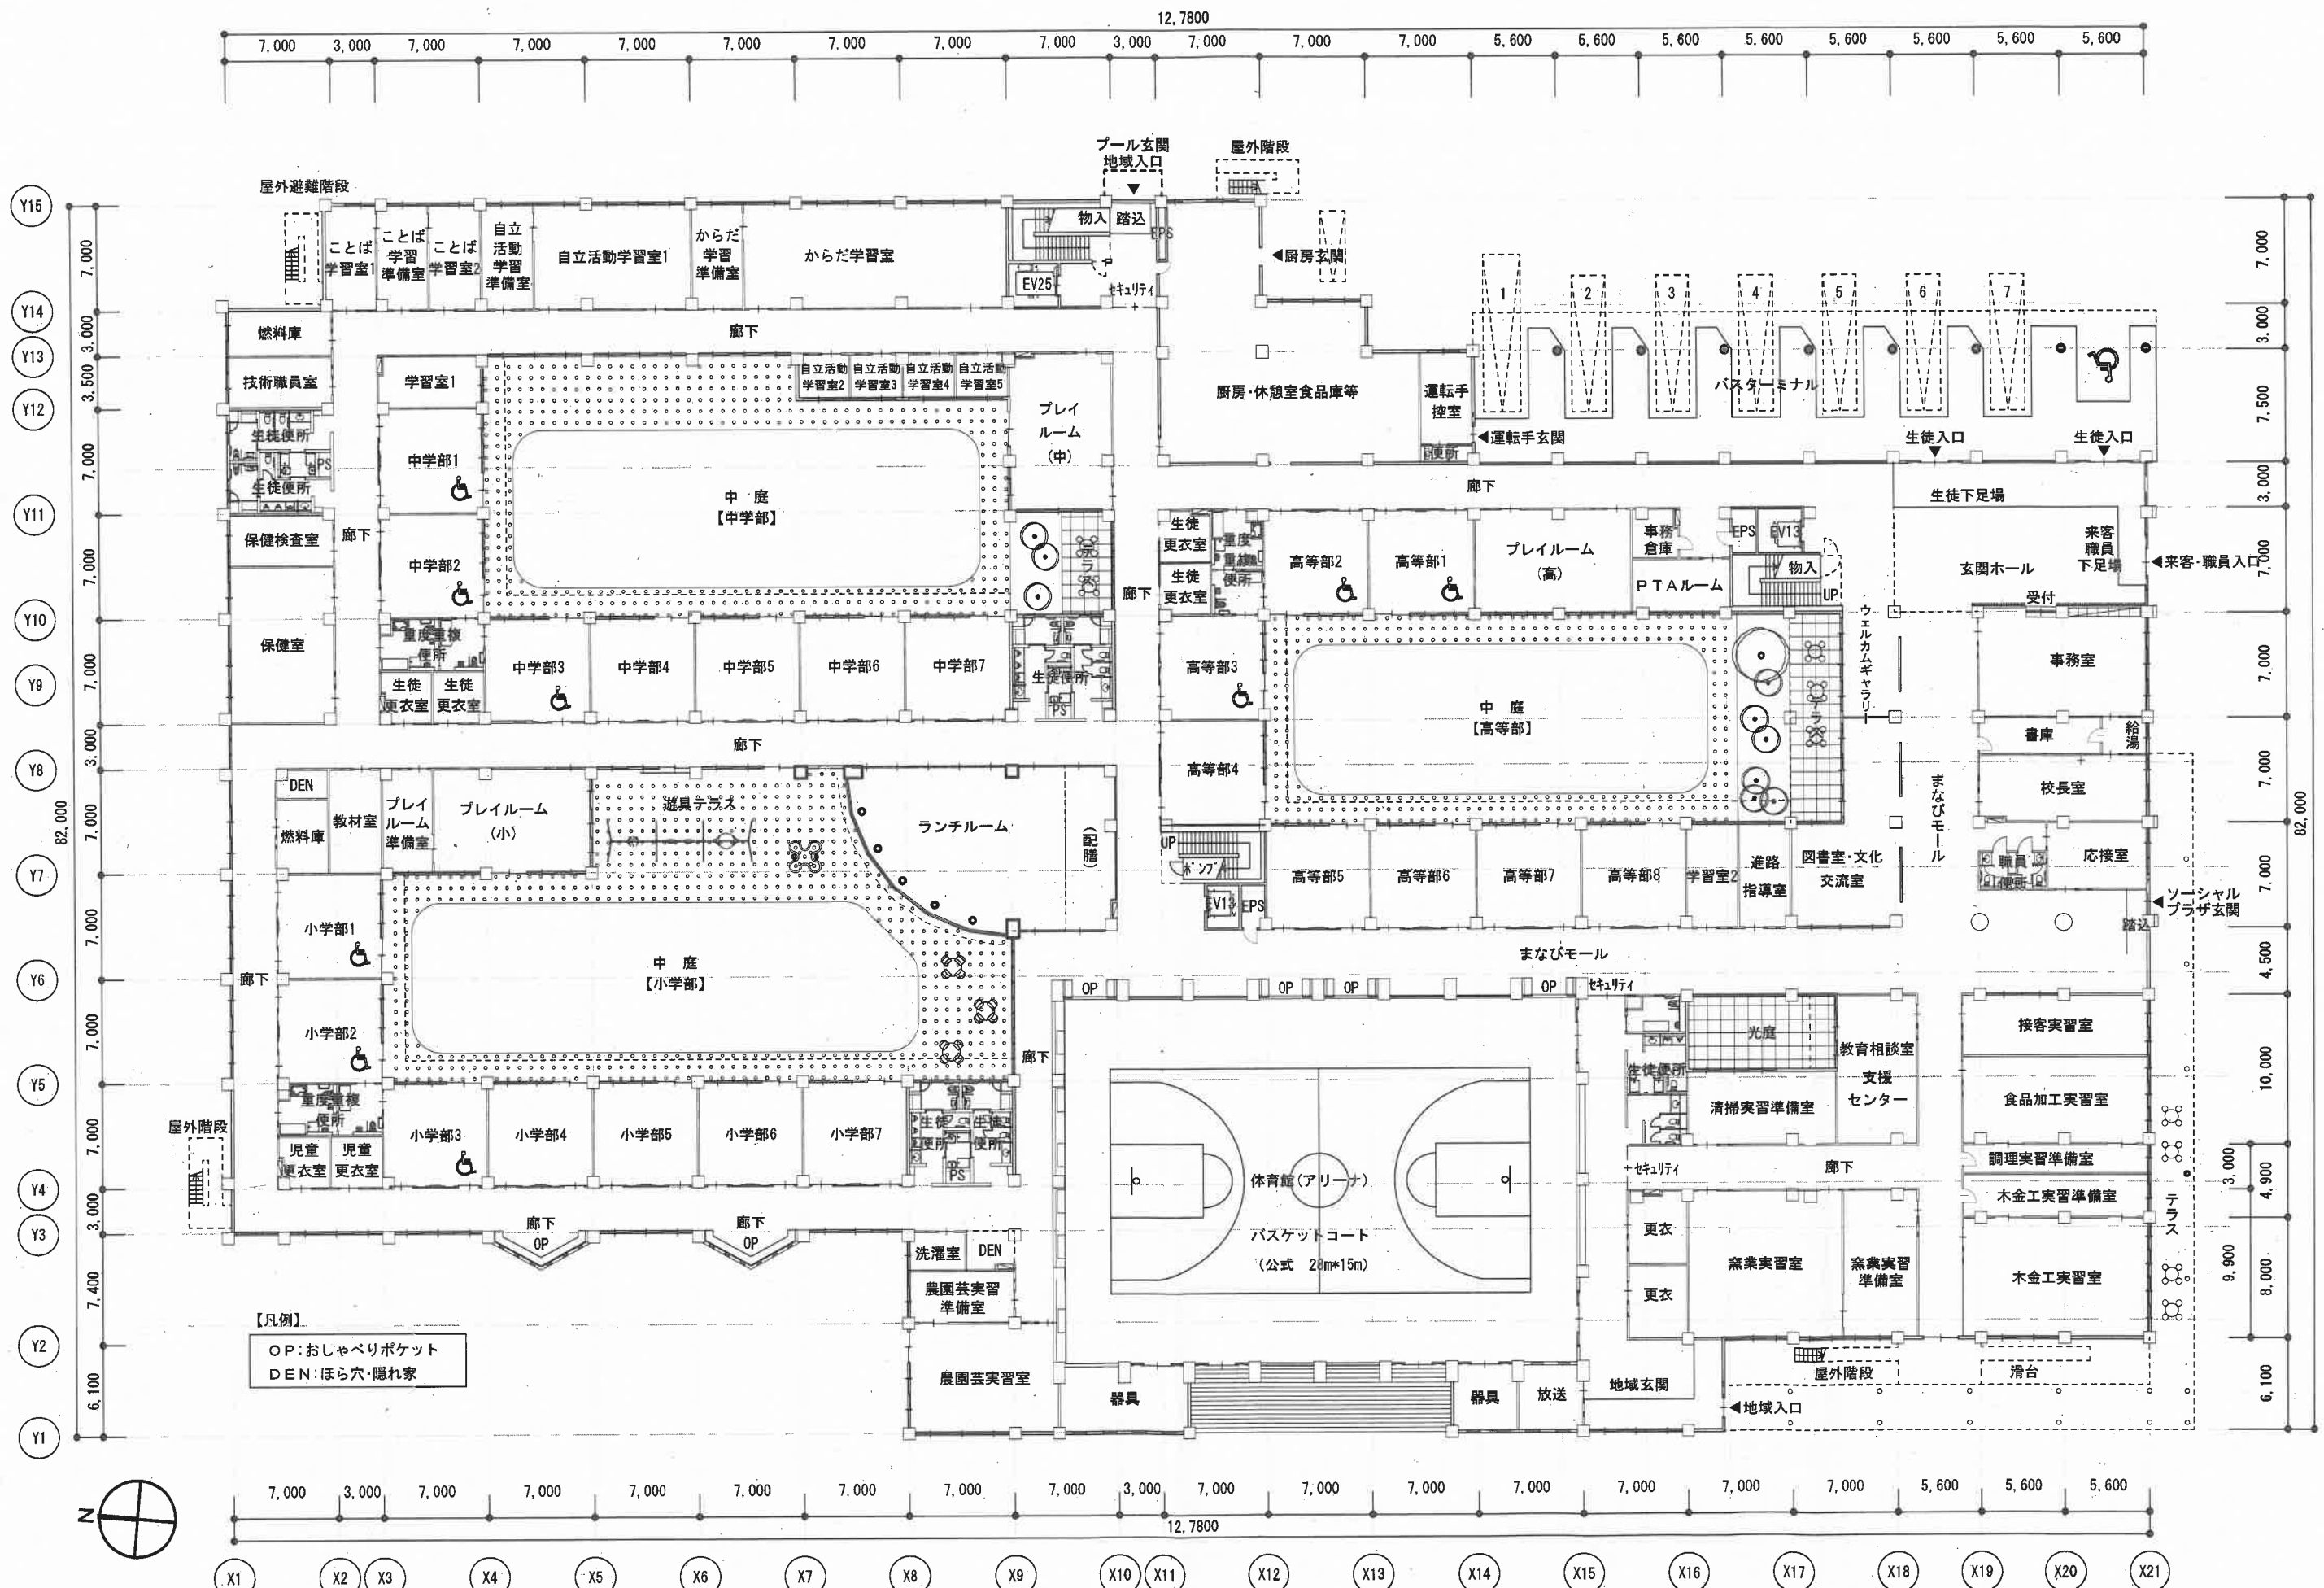



【凡例】
 OP:おしゃべりポケット
 DEN:ほら穴・隠れ家

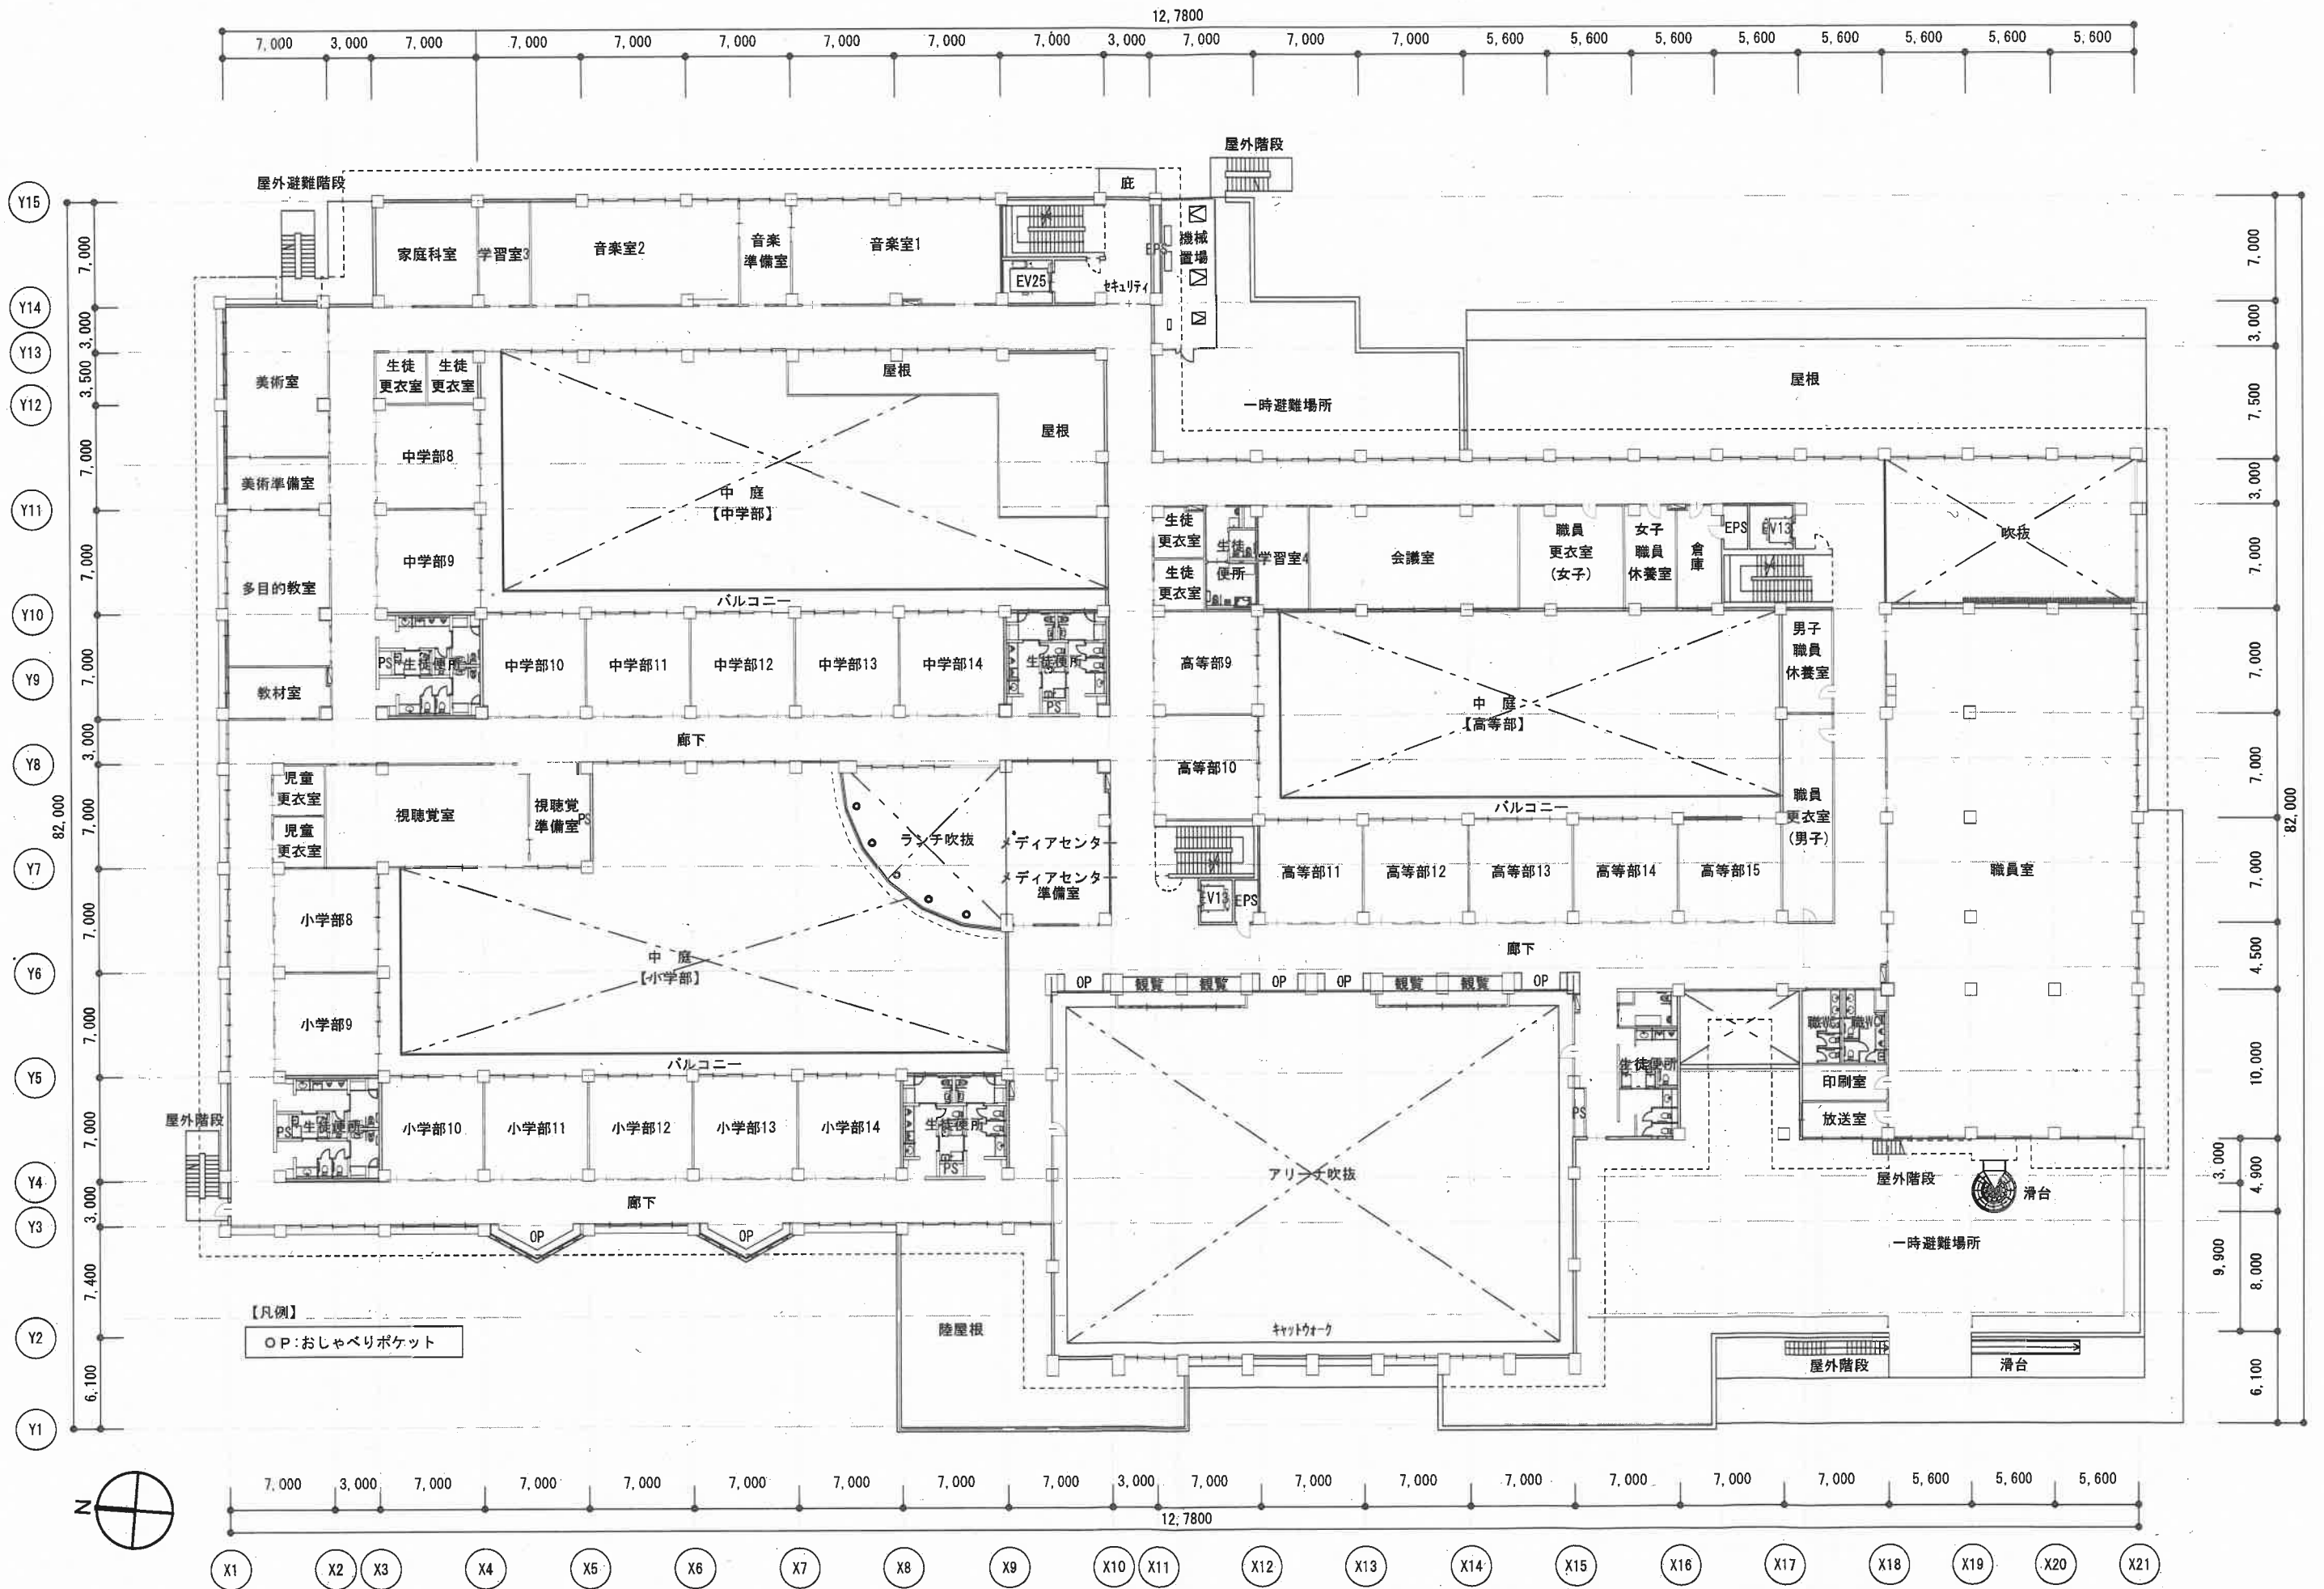

【凡例】
 OP:おしゃべりポケット




12,780

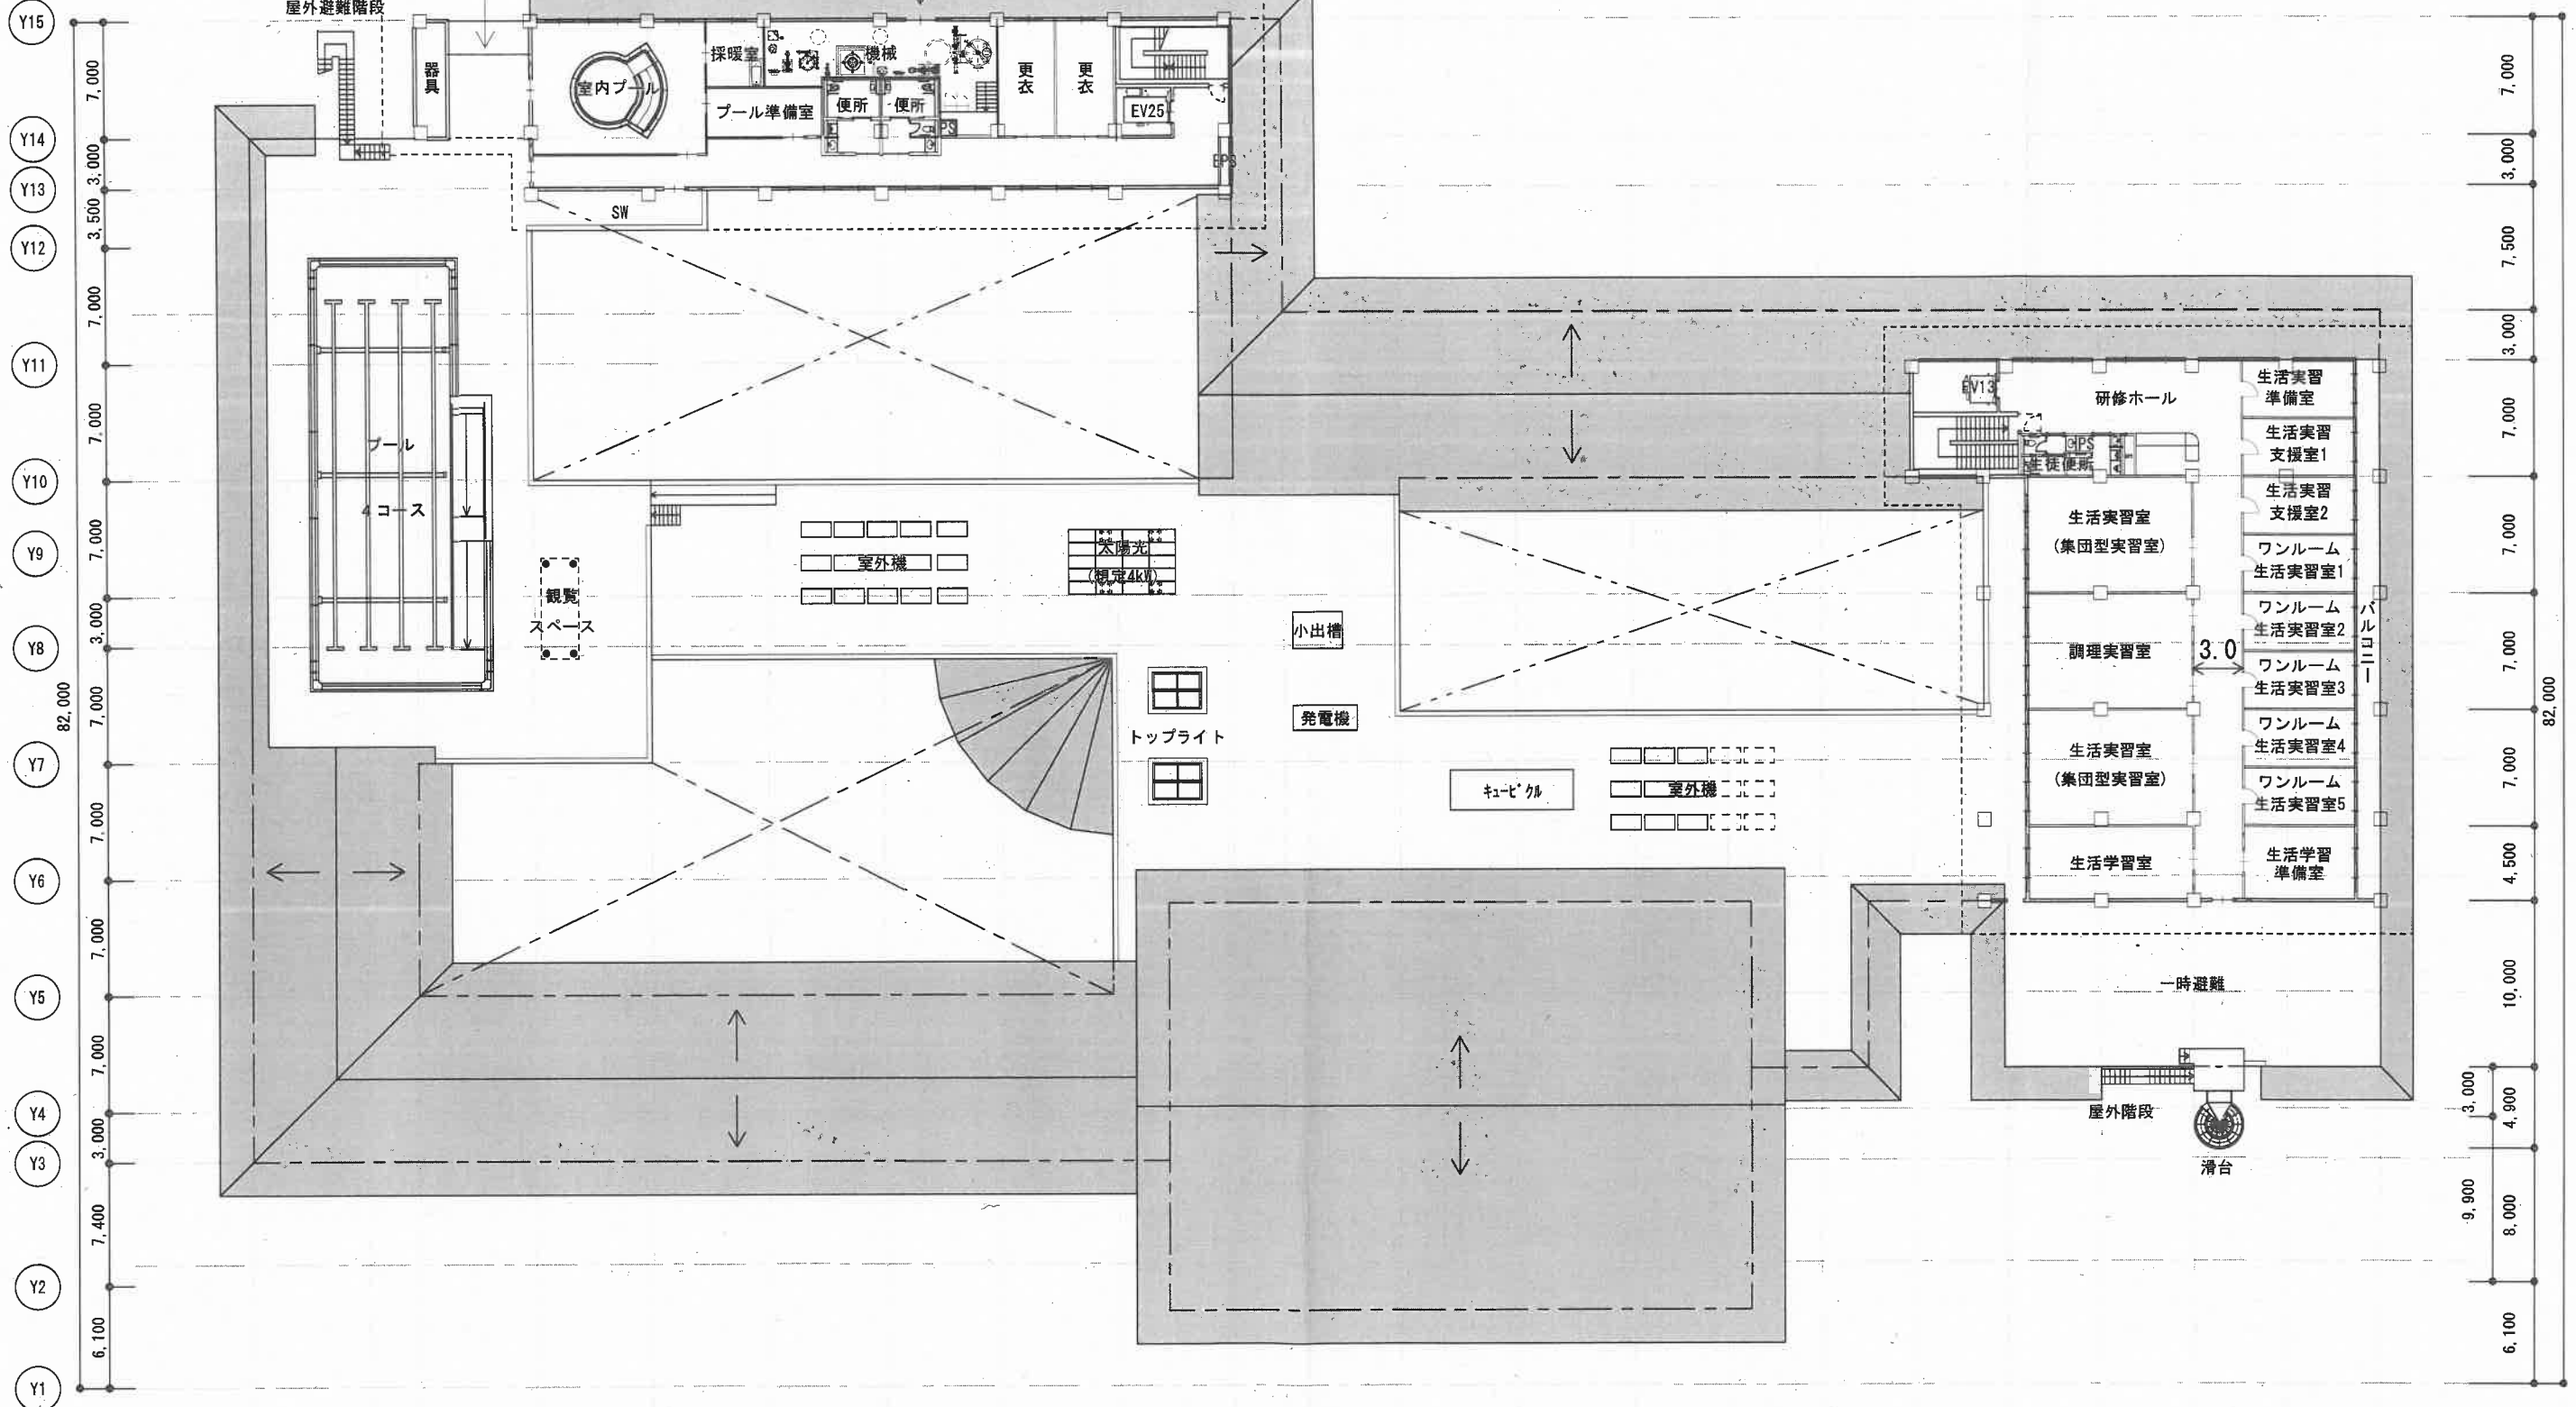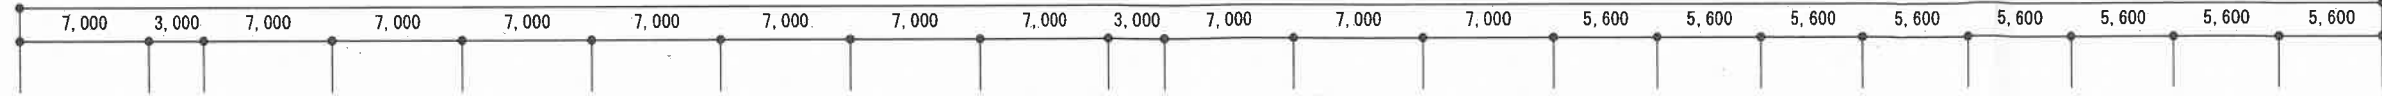


Y15
7,000
Y14
3,000
Y13
3,500
Y12
7,000
Y11
7,000
Y10
7,000
Y9
7,000
Y8
3,000
82,000
Y7
7,000
Y6
7,000
Y5
7,000
Y4
3,000
Y3
7,400
Y2
6,100
Y1

7,000
3,000
7,500
3,000
7,000
7,000
7,000
7,000
7,000
7,000
7,000
7,000
7,000
7,000
4,500
10,000
3,000
9,900
4,900
8,000
6,100

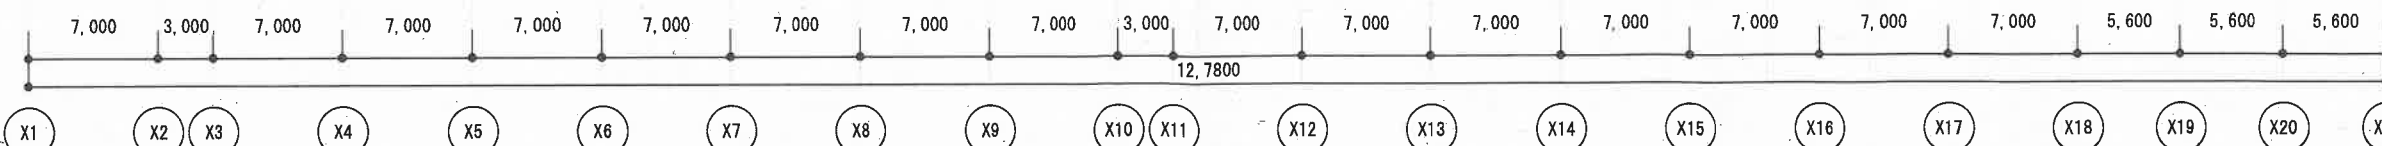

12,780

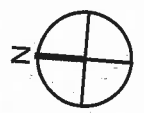

X1 X2 X3 X4 X5 X6 X7 X8 X9 X10 X11 X12 X13 X14 X15 X16 X17 X18 X19 X20 X21

