




府立向日が丘支援学校仮設校舎改修工事設計業務 配置・平面図（案）

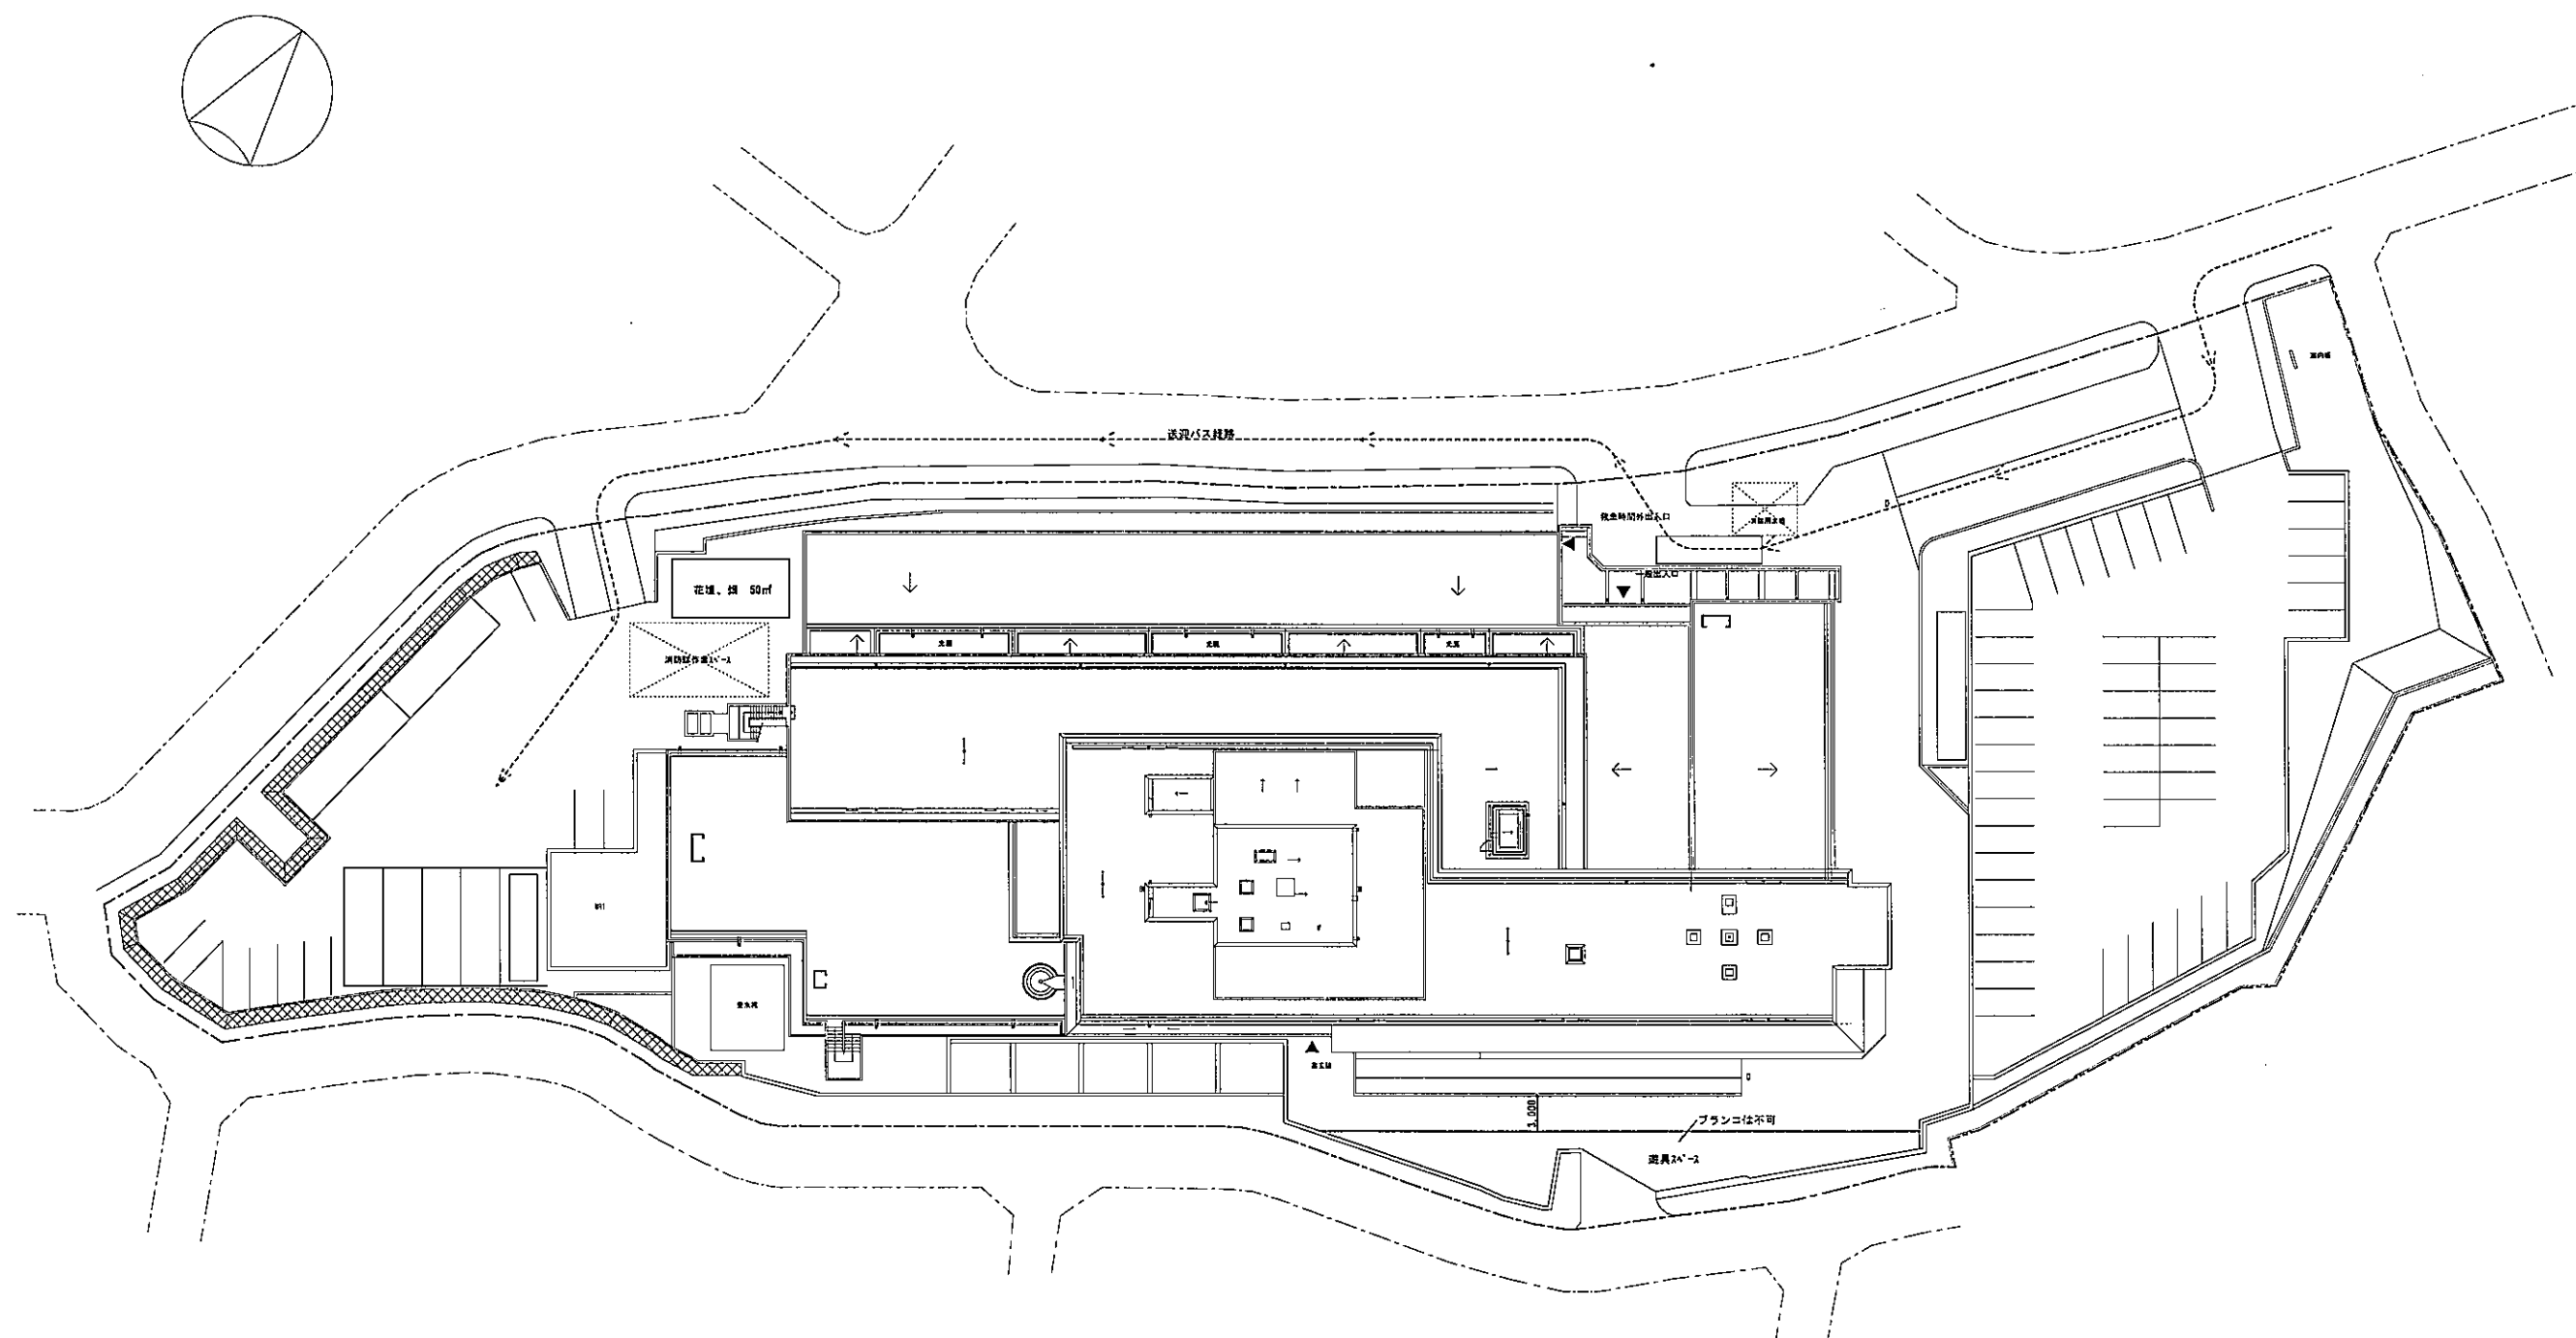

■ 配置図

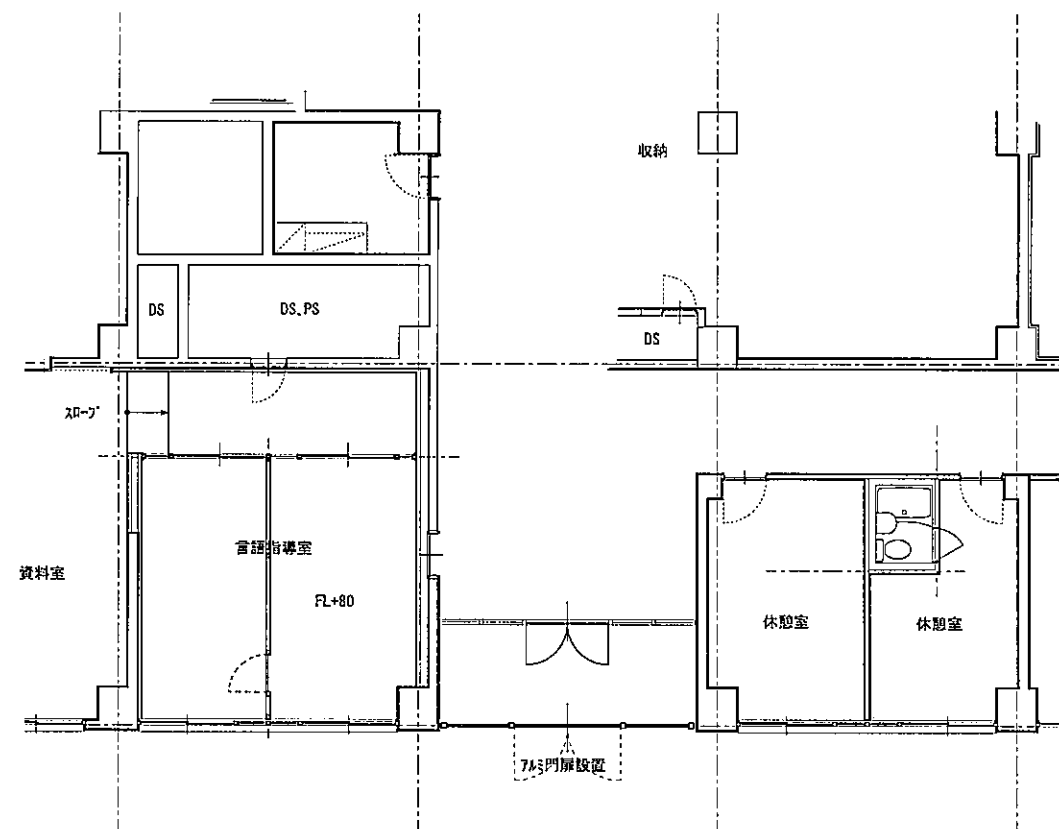



通用口廻り S=1/100

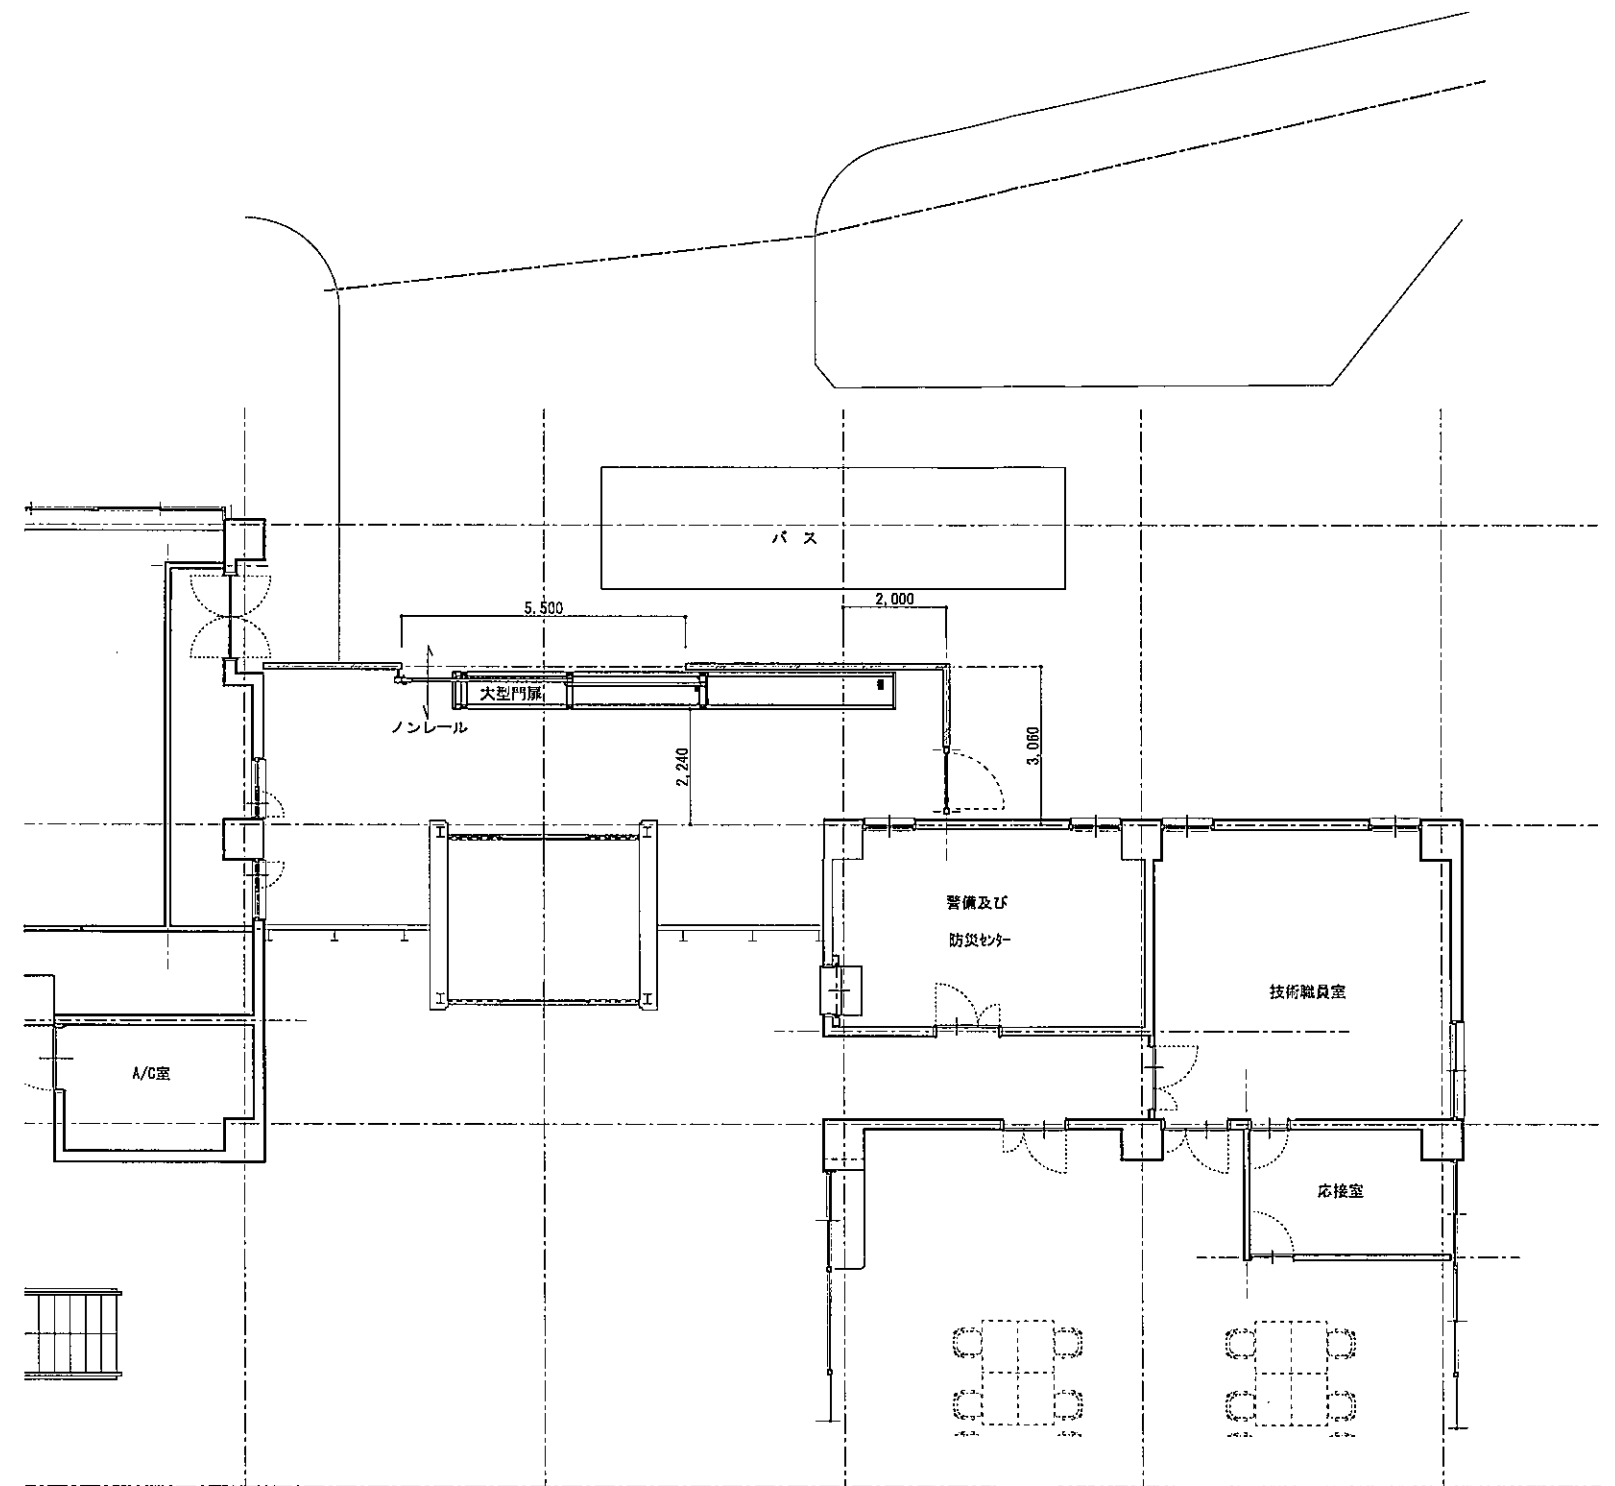


玄関廻り S=1/100

■ 玄関廻り・通用口廻り

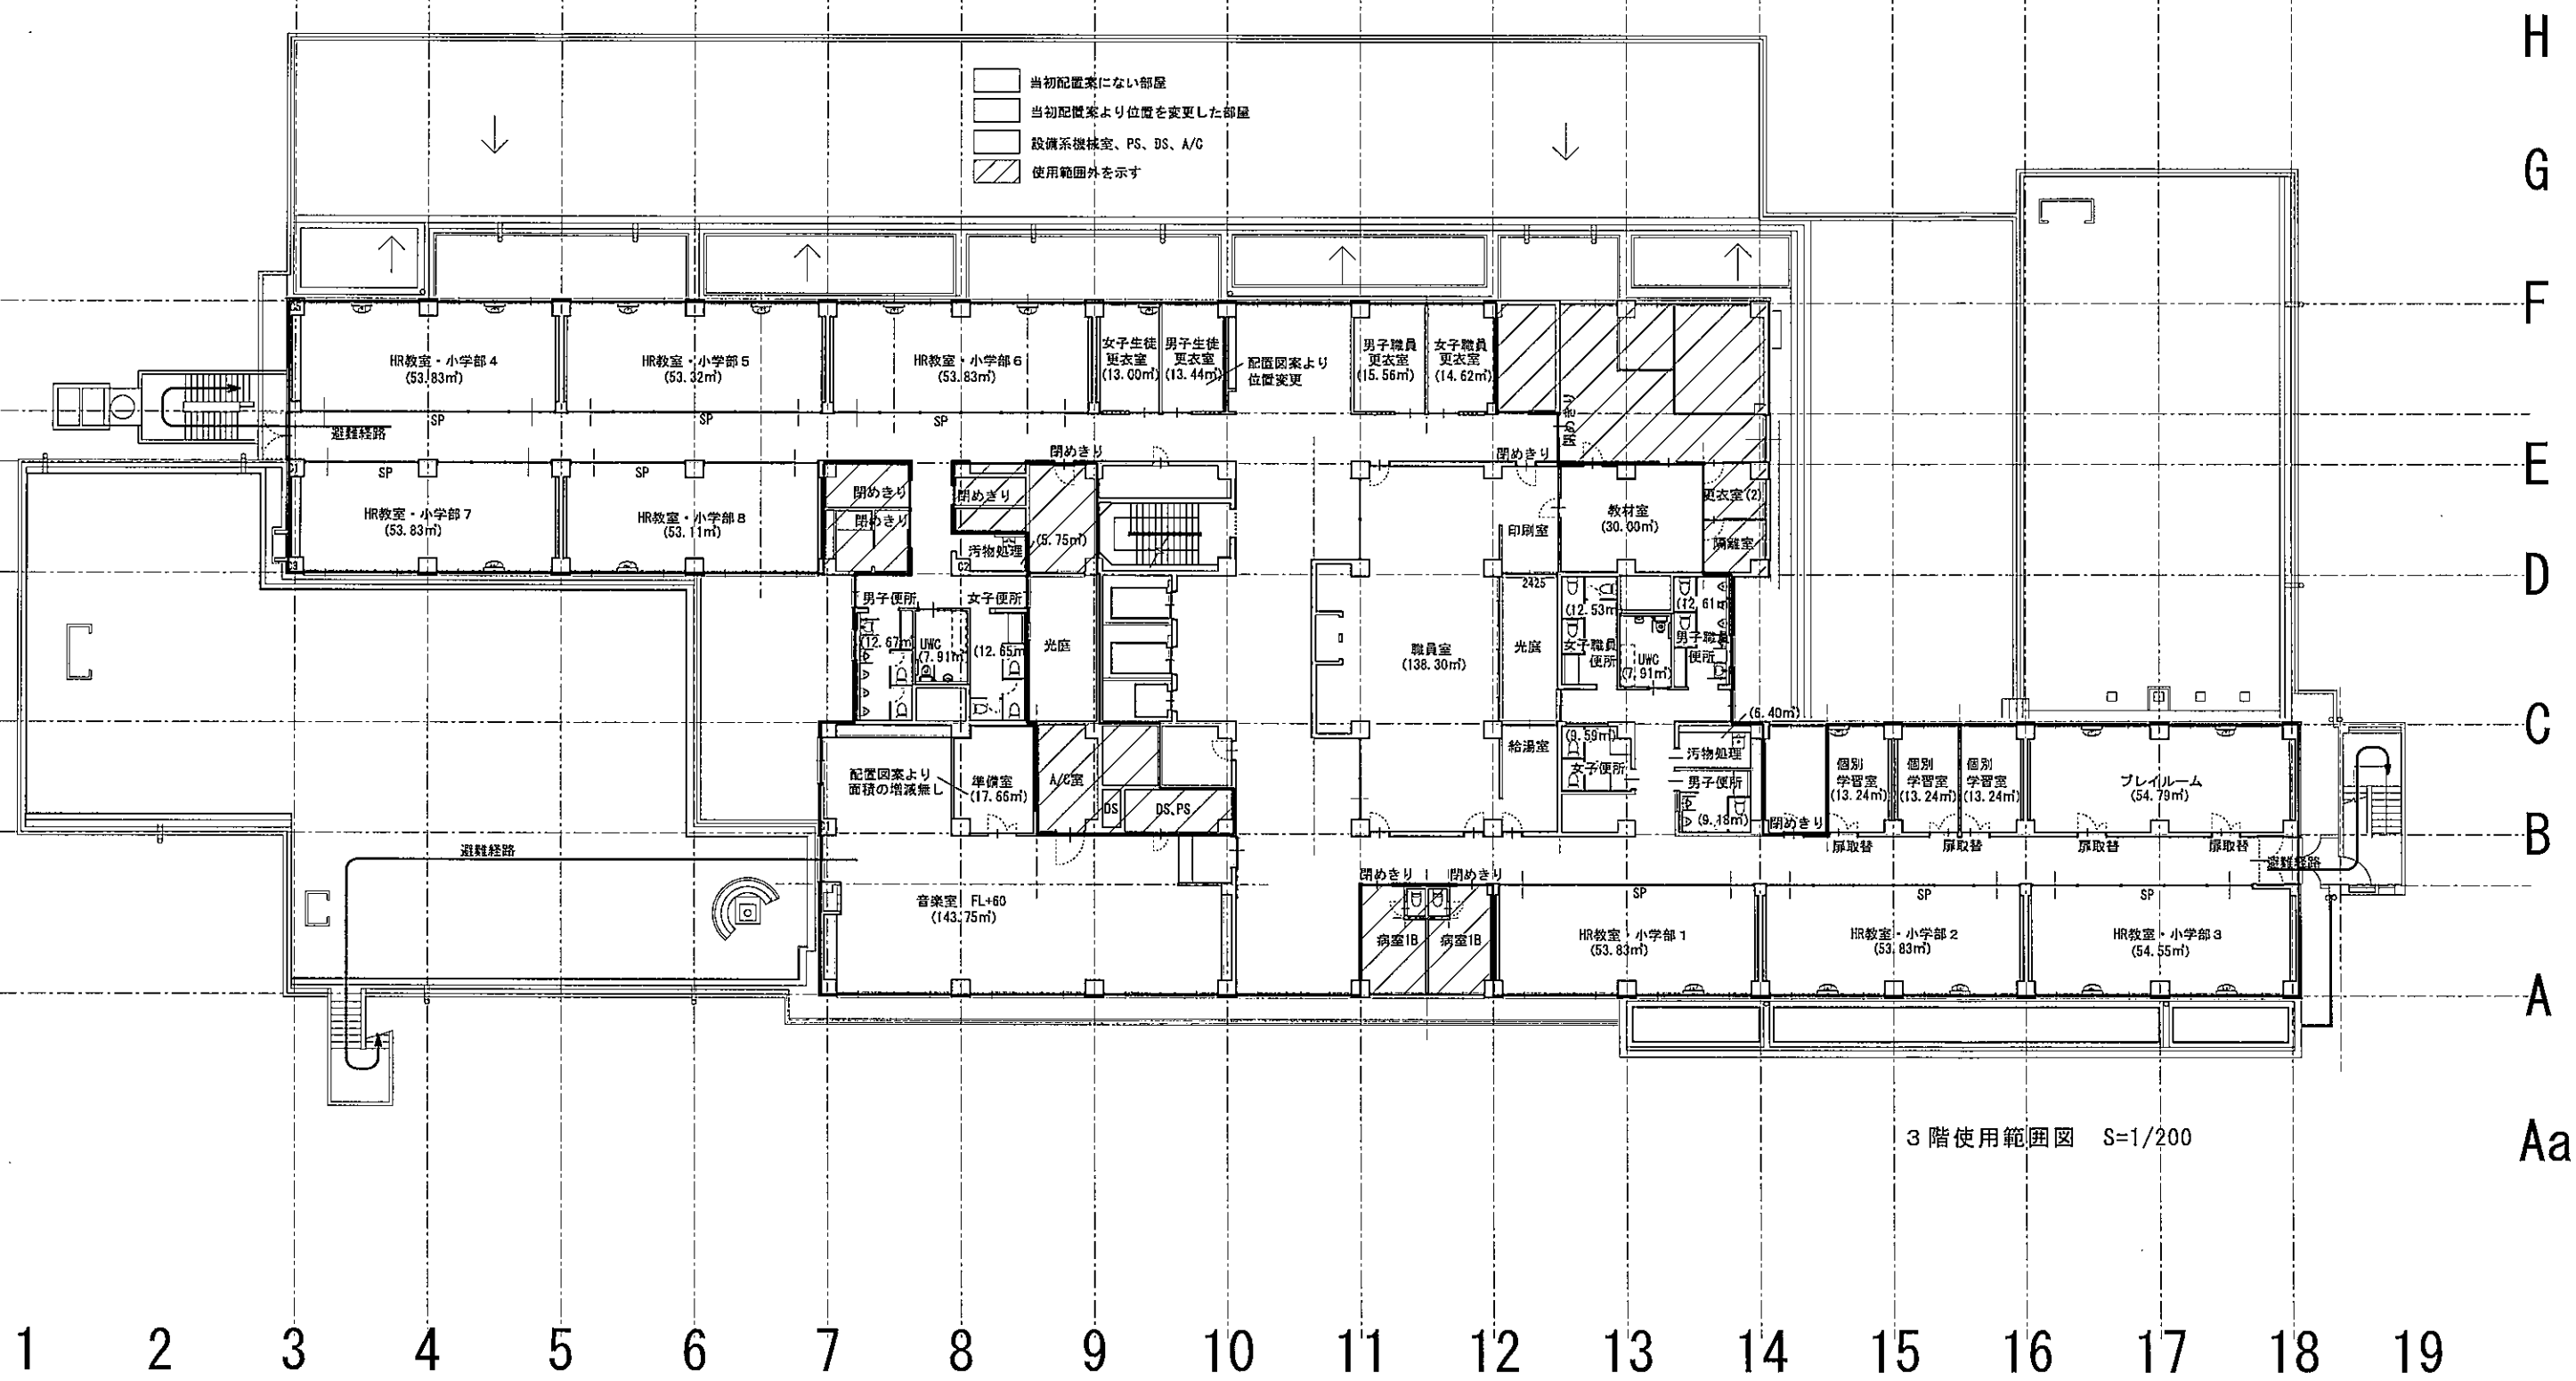

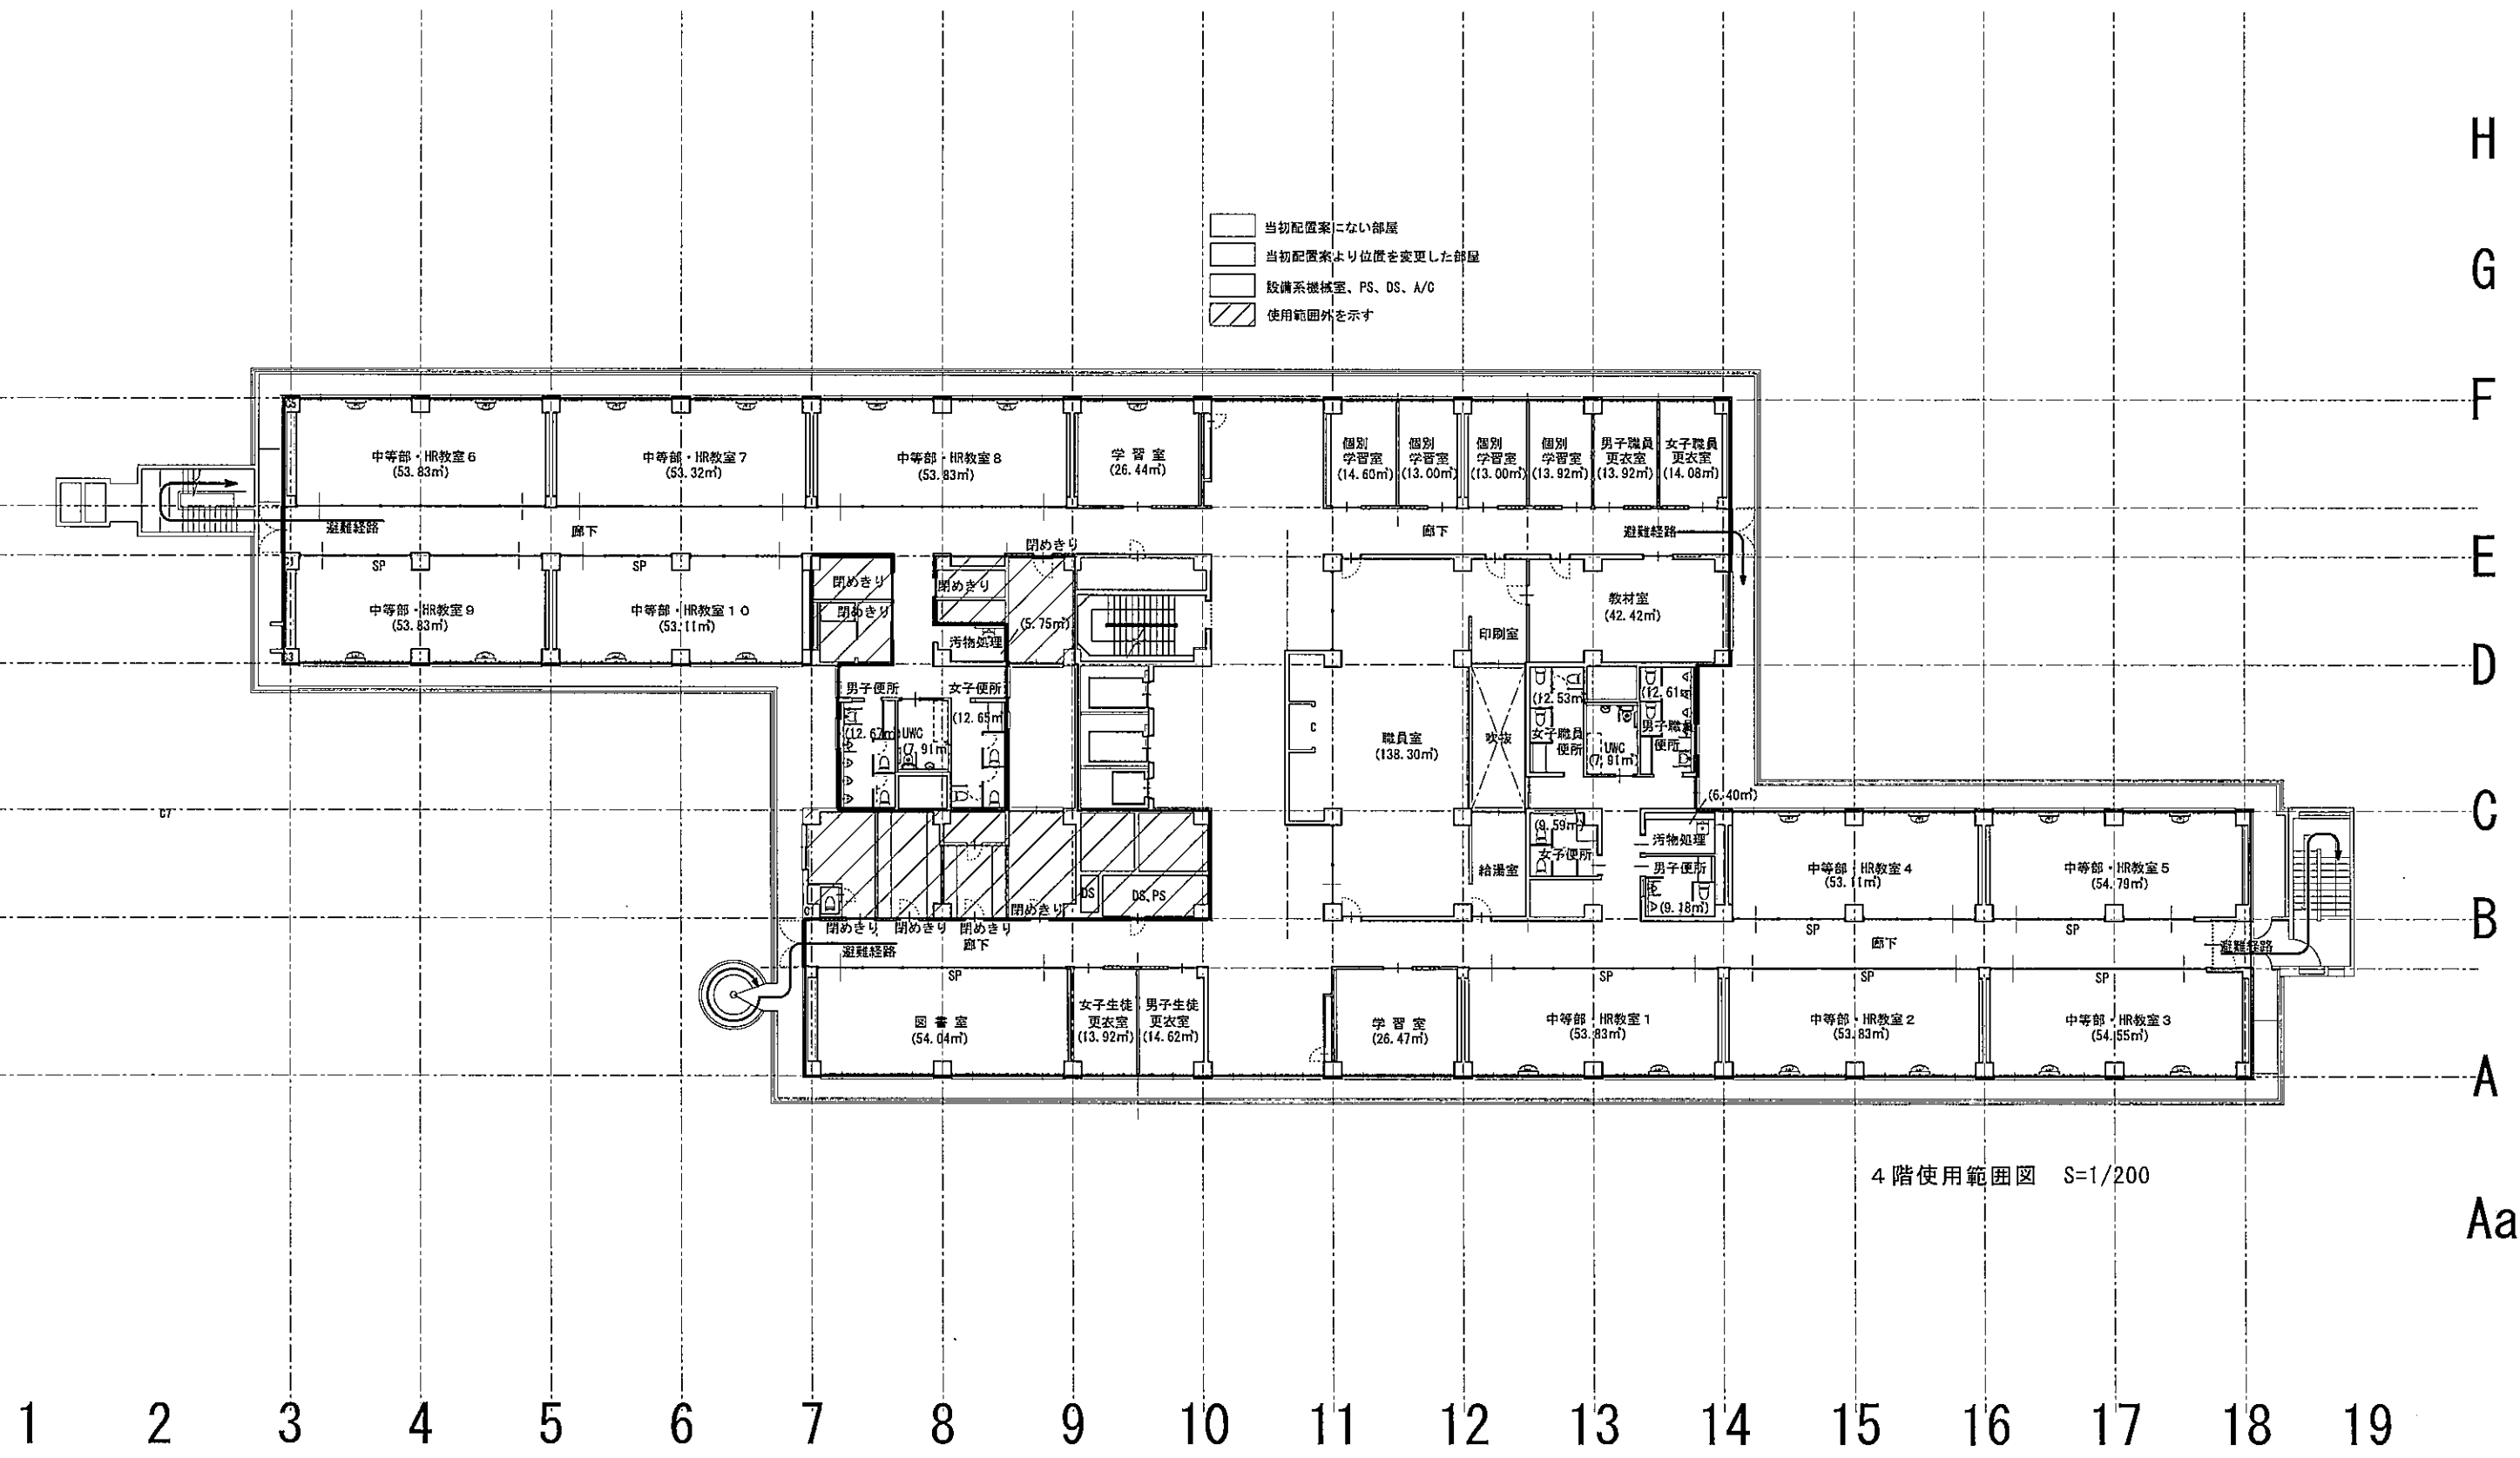

■ 4階平面図

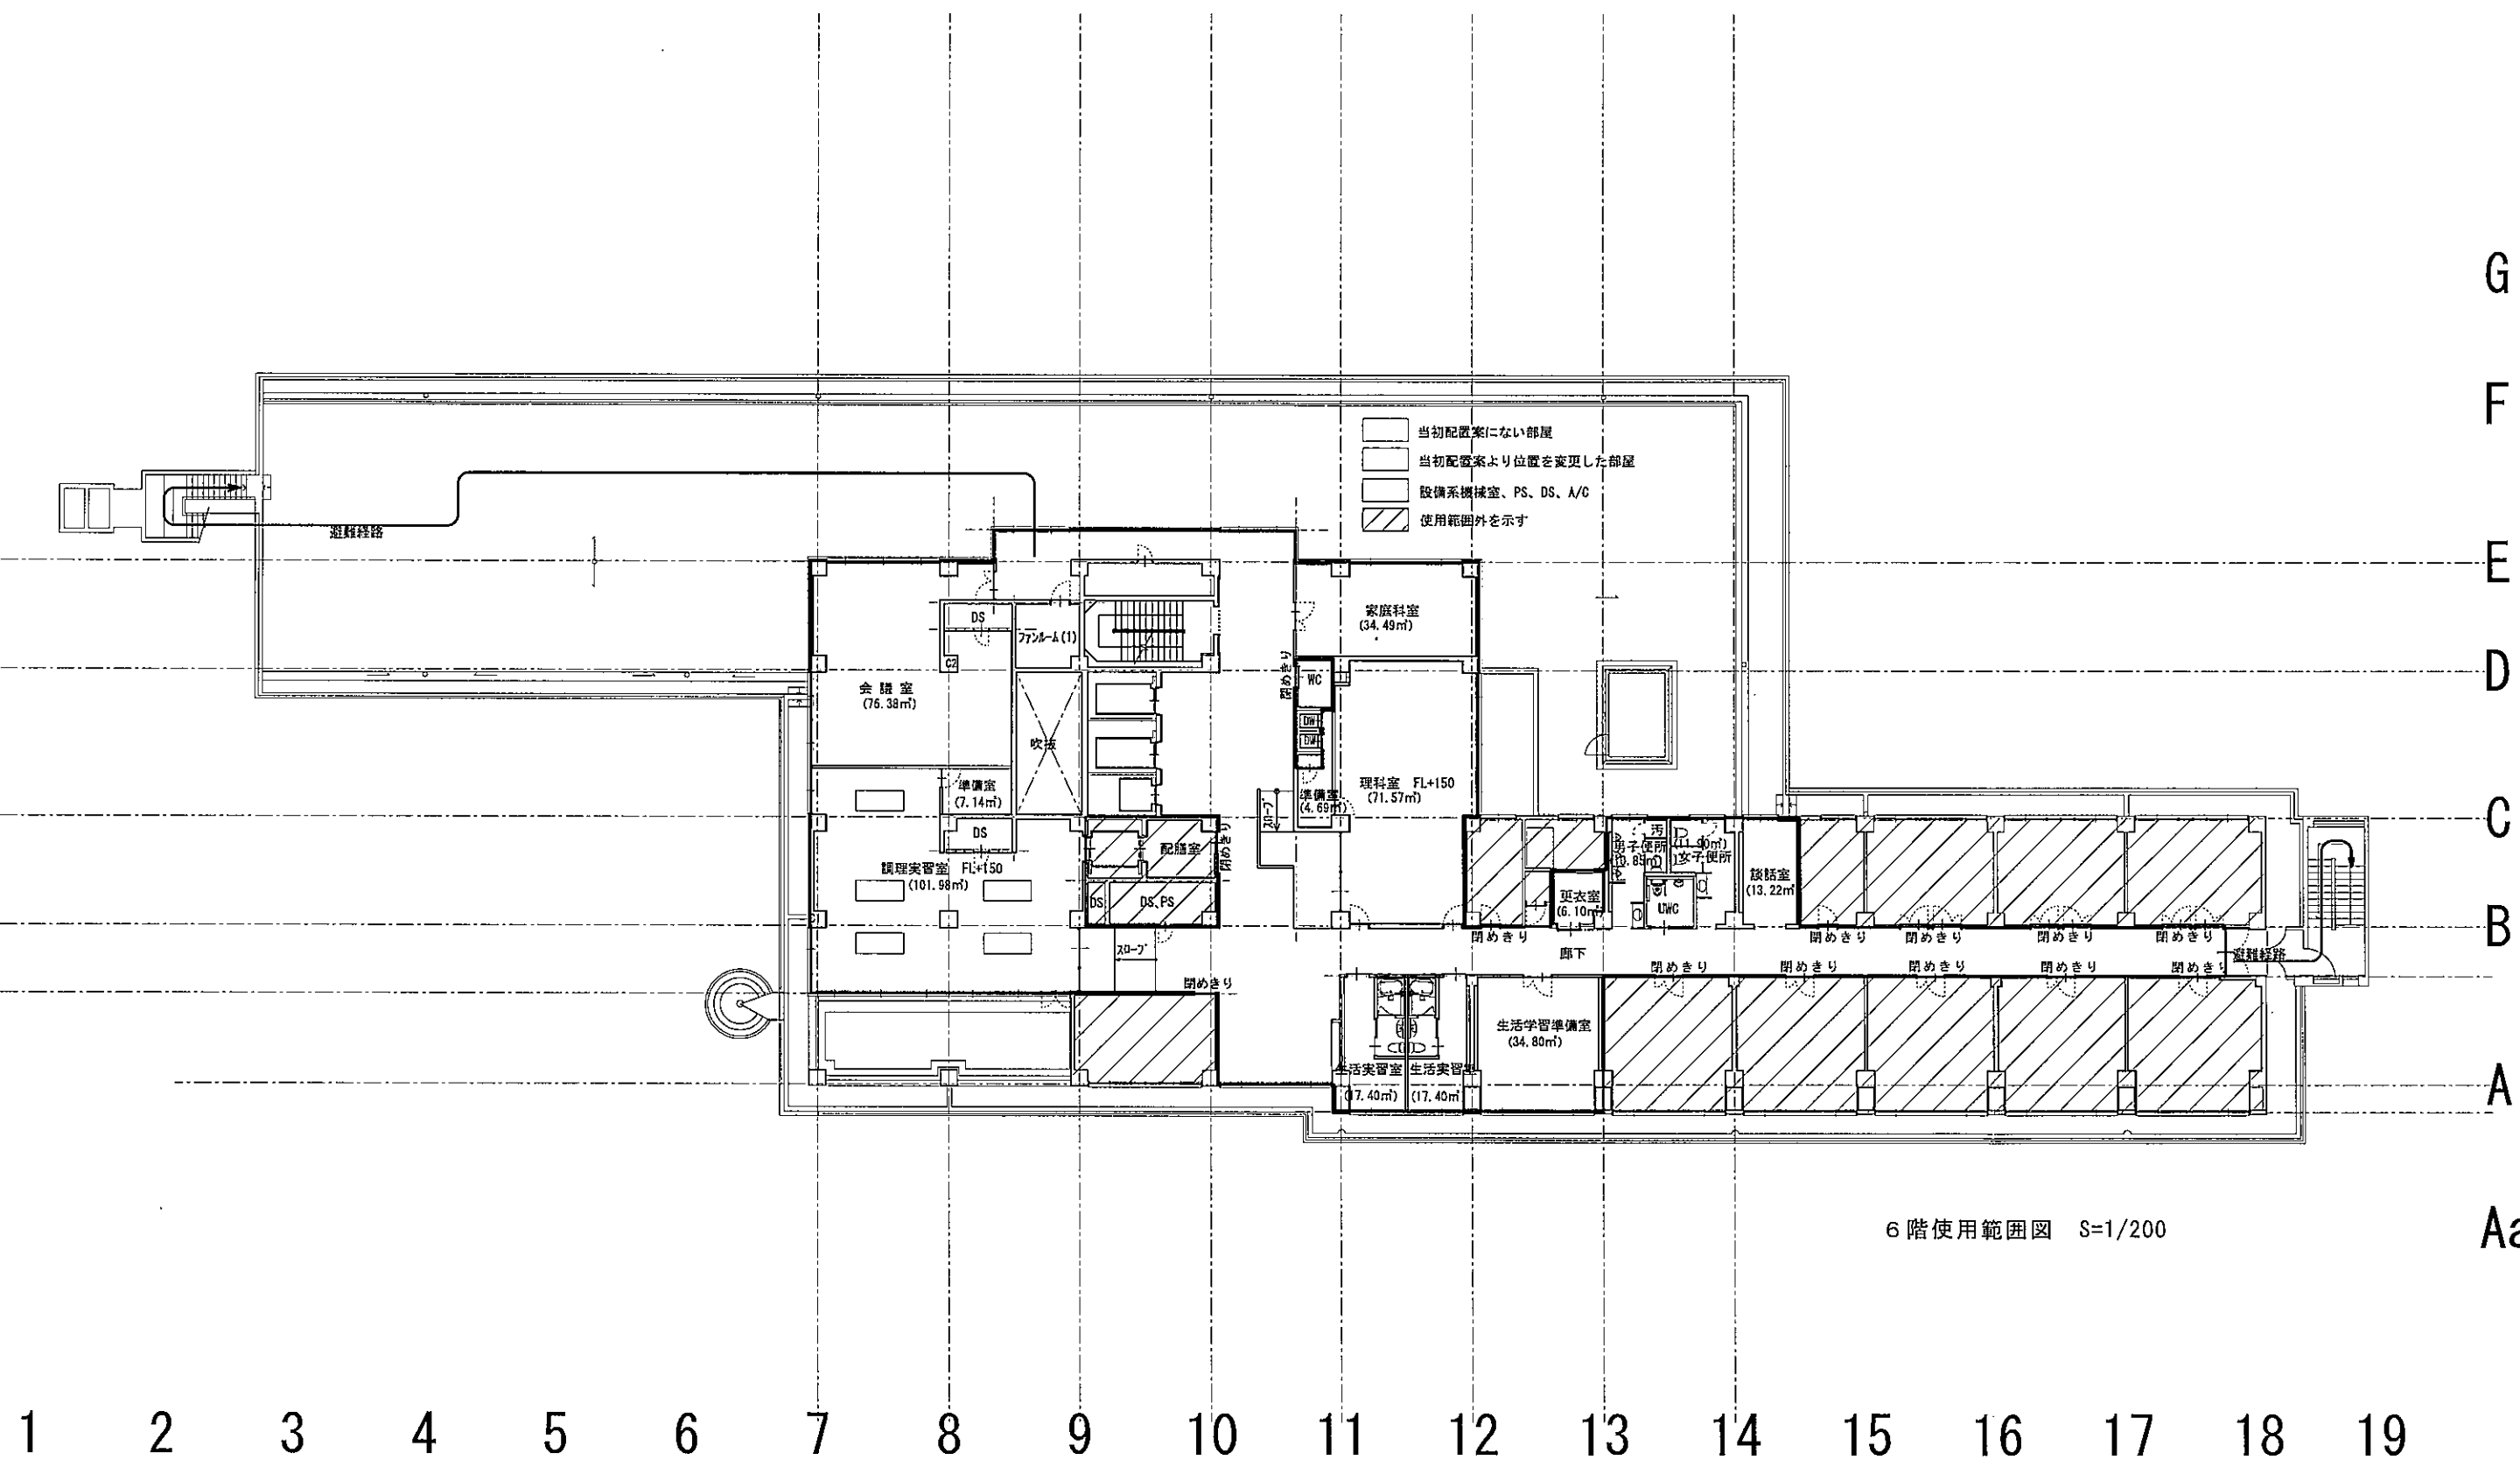

6階平面図

