




ゾーニング検討資料

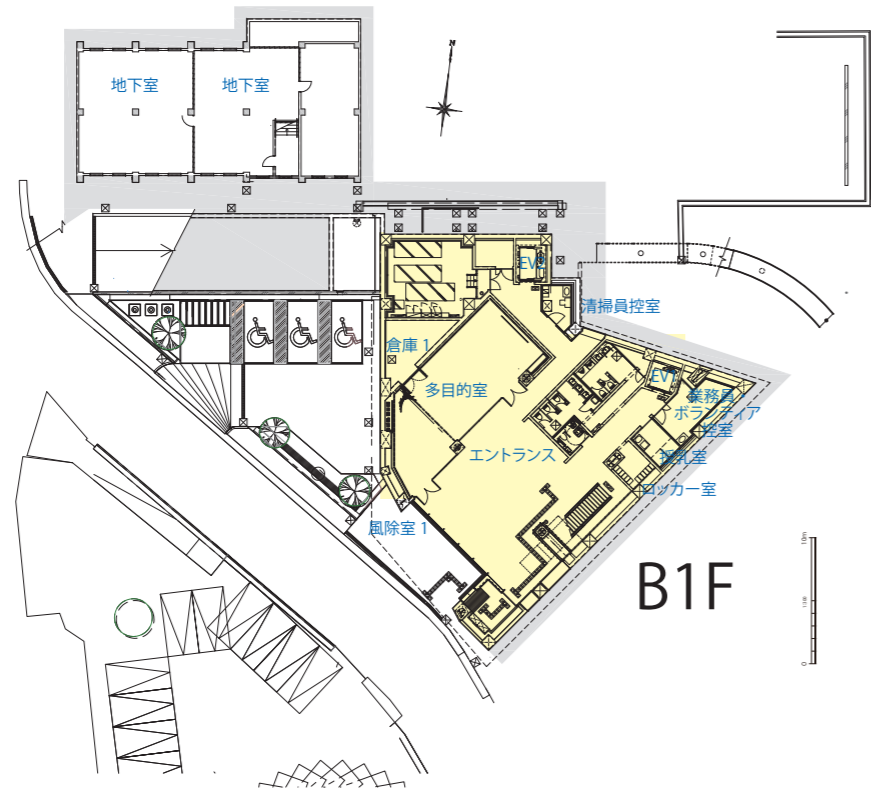


B1F

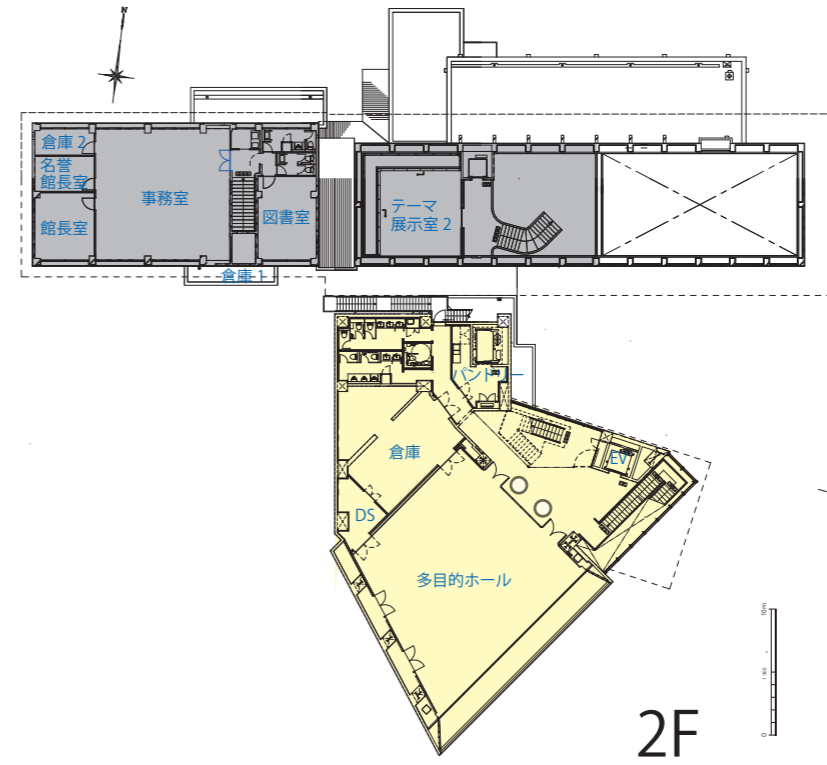

2F

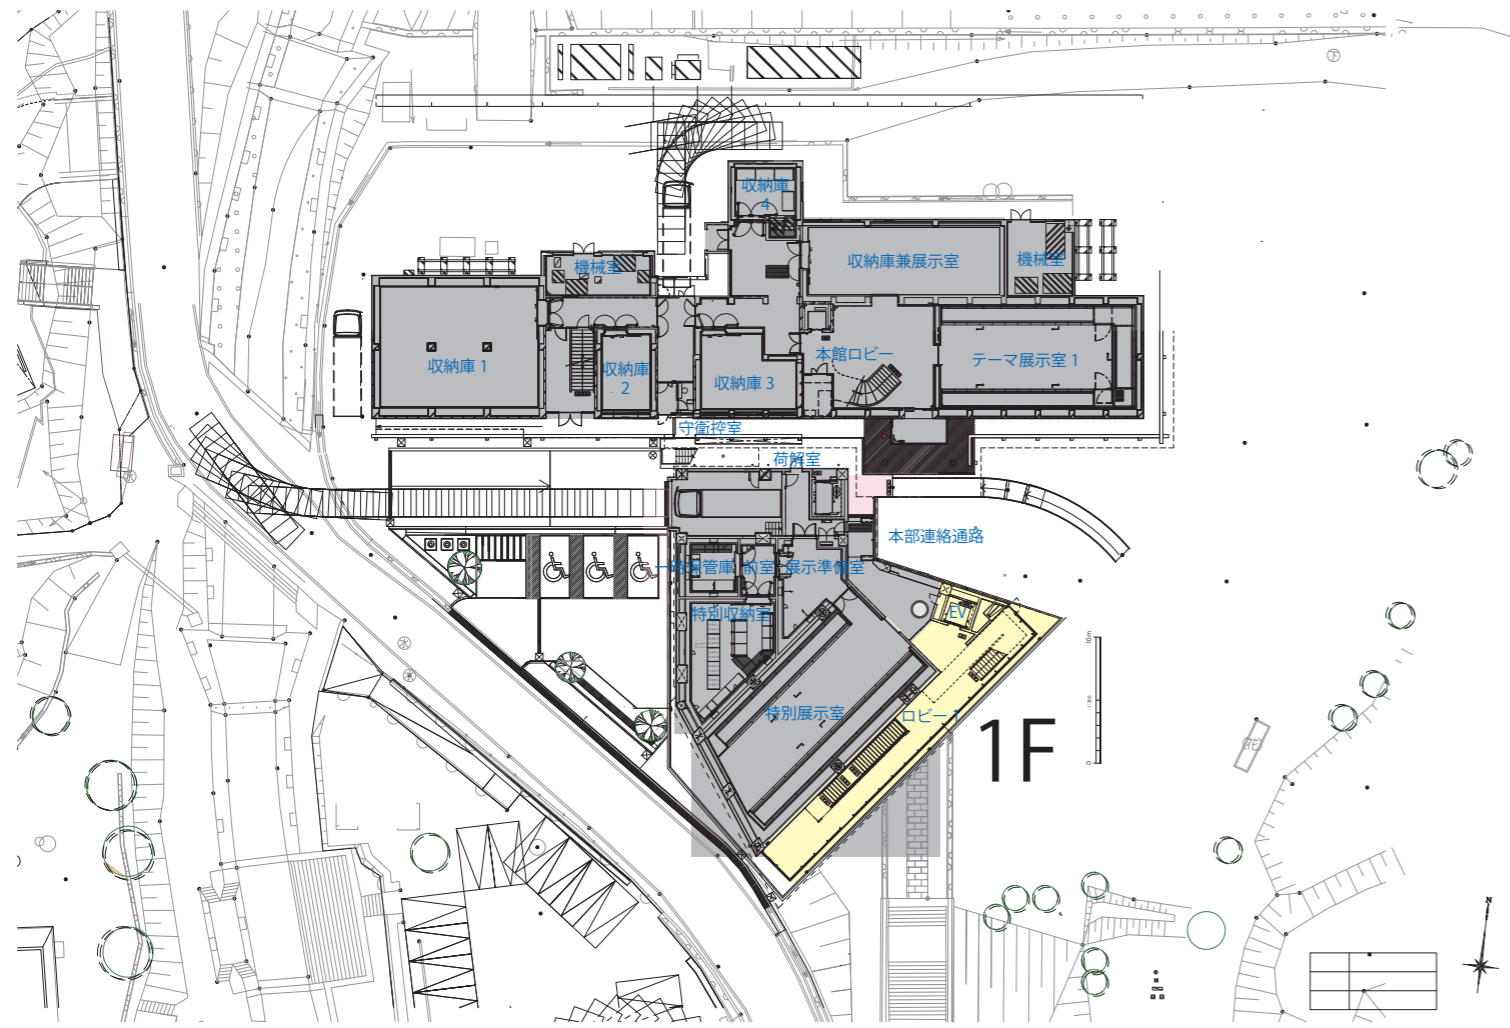

1F

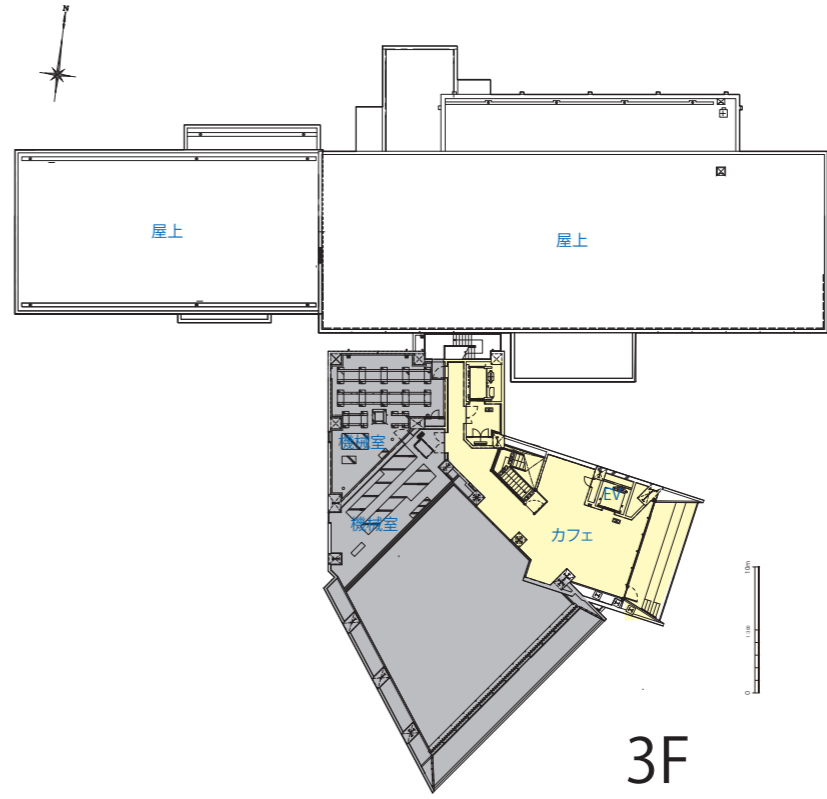

3F

- 凡例
- 共用ゾーン
 - 展示ゾーン